

LEGENDA


- ubytování, restaurace -
rekonstrukce
- výroba, sklady -
rekonstrukce
- technické zázemí -
rekonstrukce
- administrativa -
rekonstrukce

- vodní plochy
- zatravněné plochy
- vzrostlá zeleň
- hlavní komunikace
- hranice areálu
- vjezd do areálu

16 číslo objektu dle dotazníku

LEGENDA OBJEKTŮ K REKONSTRUKCI

- 1 Vrátnice
- 2a Administrativní zázemí areálu, různé subjekty
- 2b Pronajímatelné prostory pro výrobu + sklady
- 3 Plynová kotelna, technické zázemí
- 7 Ubytování, restaurace+ pronajímatelné sklady
- 9 Stávající ČOV

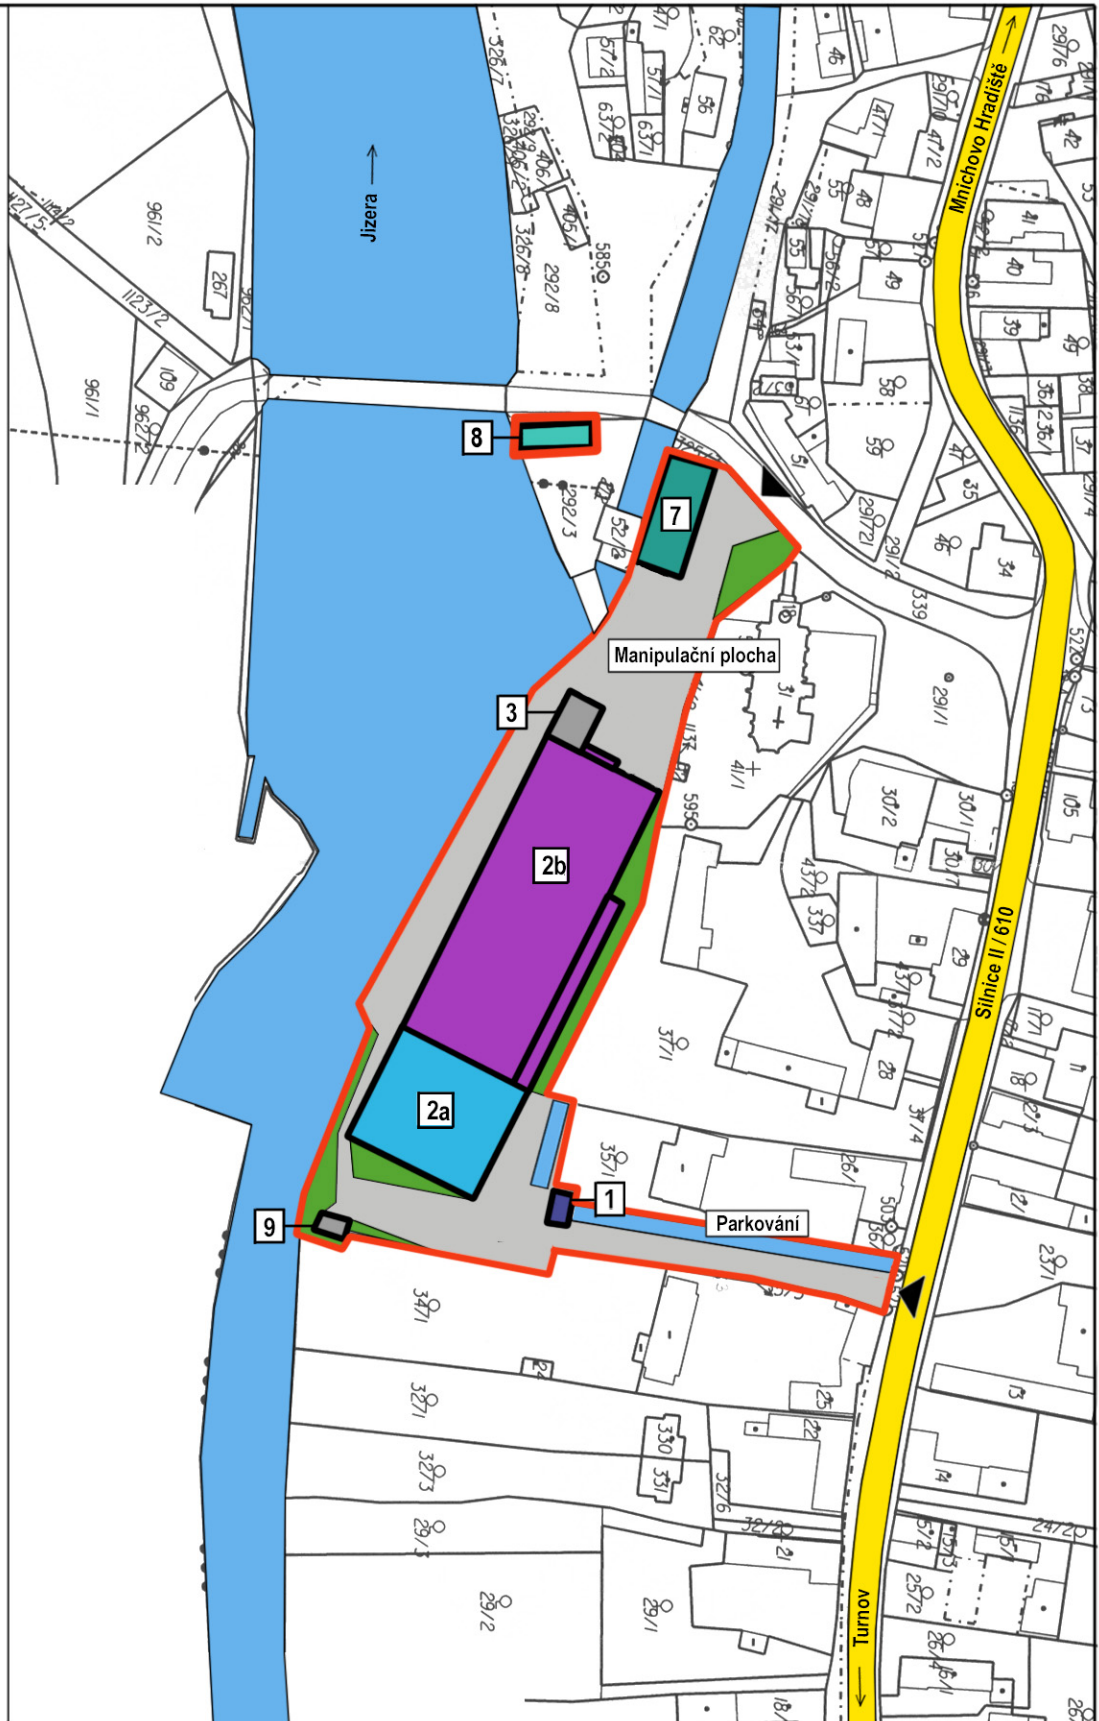

OPERAČNÍ PROGRAM
PRŮMYSL
A PODNIKÁNÍ



Ministerstvo
průmyslu
a obchodu

CZECHINVEST

Č.V.
3

VYHLEDÁVACÍ STUDIE PRO LOKALIZACI BROWNFIELDS NA ÚZEMÍ LIBERECKÉHO KRAJE

KROK 3.

5109-21 TEXTILKA HYBLER, PŘEPEŘE

NÁZEV VÝKRESU

NÁVRH REVITALIZACE AREÁLU - VARIANTA I.

NÁVRH

Ing. Arch. KAREL BAŘINKA, Bc. KATEŘINA SKALICKÁ

MĚŘÍTKO

1:2000

DATUM

PROSINEC 2006