



- stav**
- běžecí trať strojově upravovaná - Jizerská magistrála
 - běžecí trať strojově upravovaná - ostatní
 - běžecí trať strojově upravovaná - příměstský běžecí okruh, běžkařský stadion
 - hřebenovka běžkařská
- nástupní místa pro běžkaře**
- nástupní místo - Jizerská magistrála
 - nástupní místo - ostatní
 - nástupní místo - příměstský běžecí okruh, běžkařský stadion
- skibus**
- skibus
- lanovky**
- lanovka kabinová
 - lanovka sedačková
- lyžařský vlek**
- lyžařský vlek
- návrh**
- propojení běžecích tratí
 - zahuštění běžecích tratí
 - nástupní místo pro běžkaře
 - běžecí areál
 - skibus
 - železniční zastávka
 - systém navádění na parkoviště
 - parkoviště

Vize

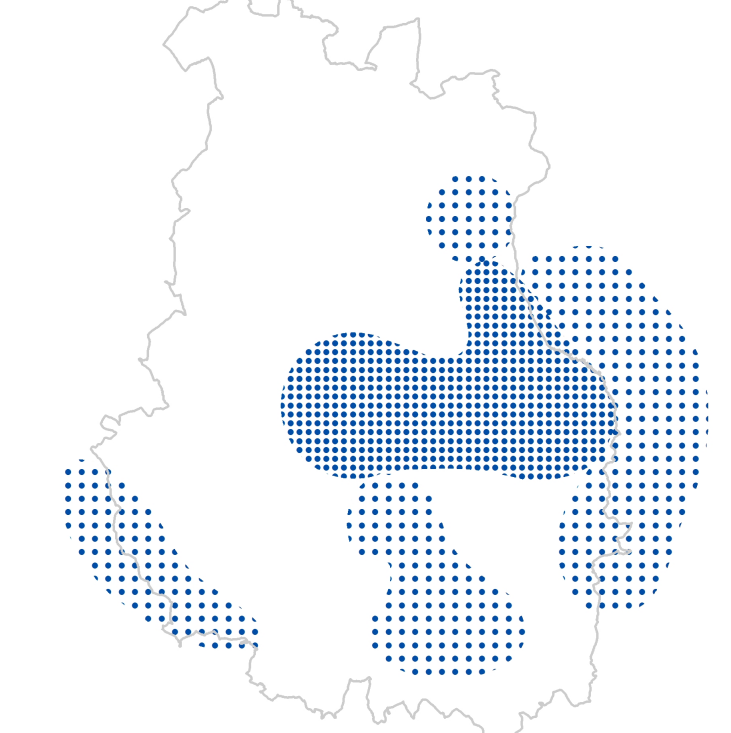


Ráj pro běžkaře nejen na Jizerské magistrále


Cíle

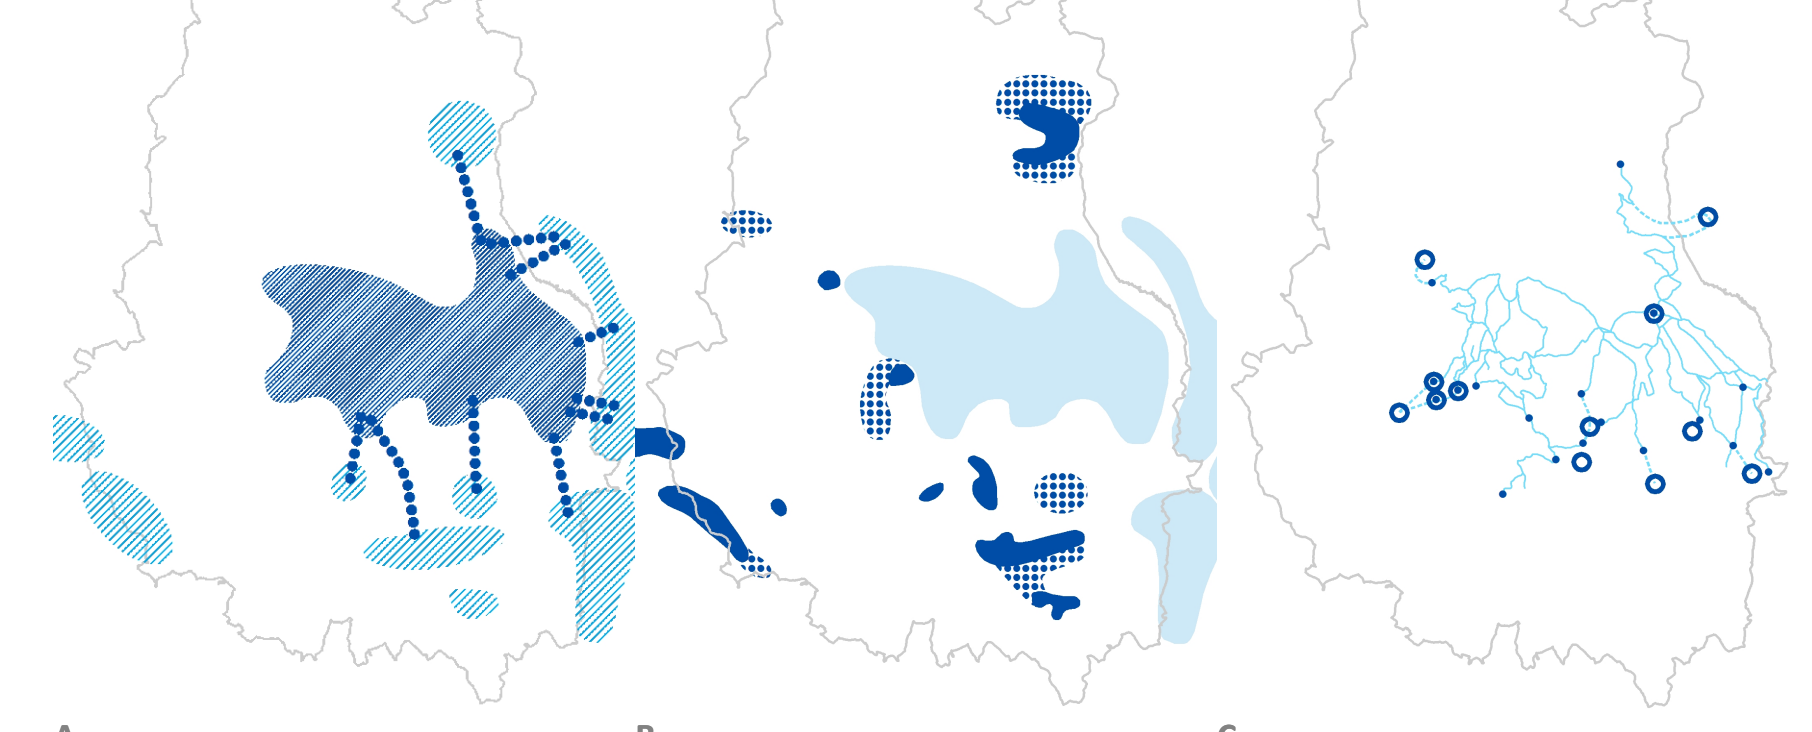

A_Integrace Jizerské magistrály s tratěmi v okolí B_Rozvoj příměstských běžecích areálů C_Posílení a rozvoj nástupních míst na magistrálu

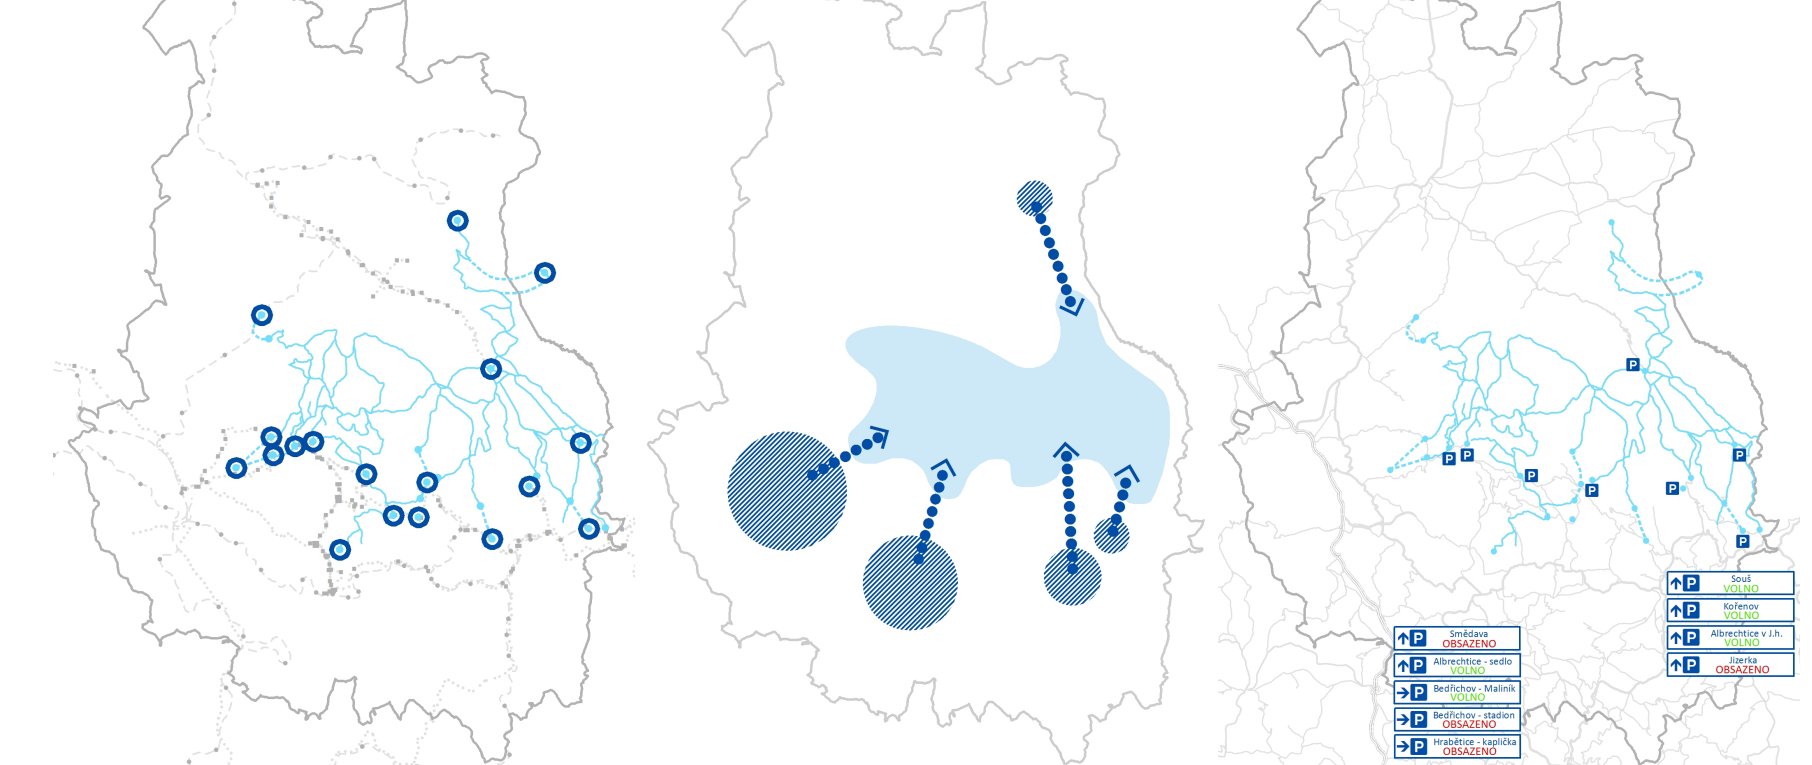

D_Obsluha nástupních míst vlakem / busem E_Přístupnost Jizerské magistrály přímo z území měř F_Systém navádění na kapacitní parkoviště

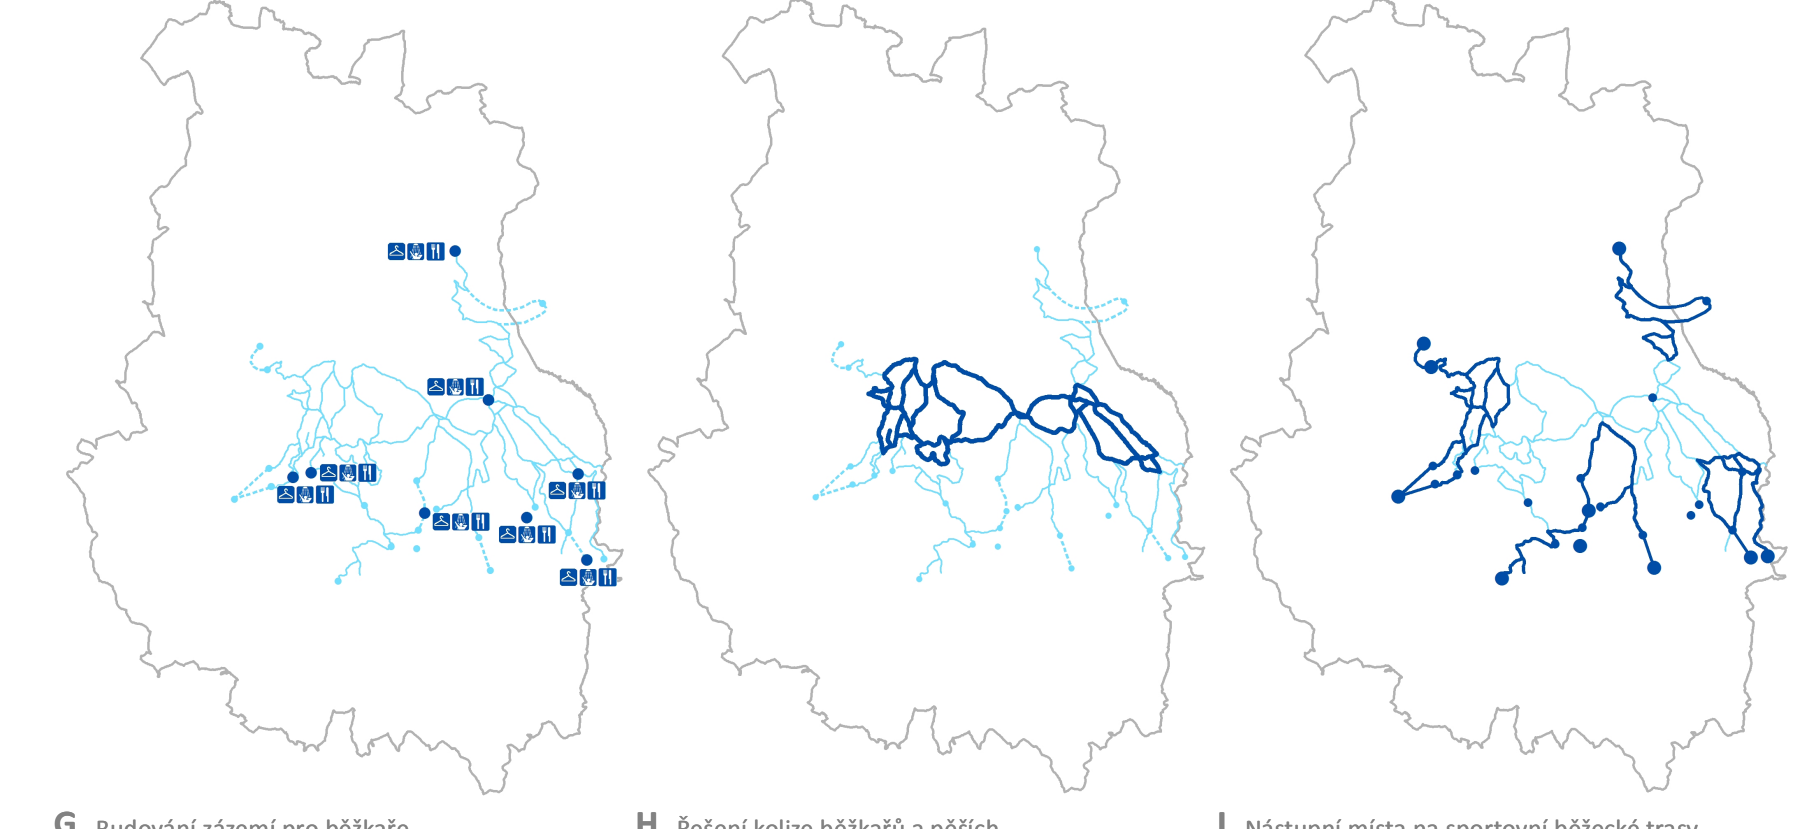

G_Budování zázemí pro běžkaře H_Rešení kolize běžkařů a pěších I_Nástupní místa na sportovní běžecké trasy

Běžecí lyžování

návrh

Územní studie Konceptu rozvoje cestovního ruchu Jizerské hory
 Zadávatel: Liberecký kraj | Pořizovatel: Krajský úřad Libereckého kraje, Odbor územního plánování a stavebního řádu
 Zpracovatel: HaskoningDHV Czech Republic, spol. s r.o., Ing. arch. Veronika Šindlerová, Ph.D., leden 2016