


ZÁZNAM O ÚČINNOSTI AKTUALIZACE Č. 1 ZÁSAD ÚZEMNÍHO ROZVOJE LIBERECKÉHO KRAJE	
Orgán vydávající Zásady územního rozvoje Libereckého kraje	Zastupitelstvo Libereckého kraje usnesením č. 1122/21ZK ze dne 30. března 2021
Datum nabytí účinnosti Aktualizace č. 1 Zásad územního rozvoje Libereckého kraje	27. dubna 2021
Pořizovatel:	Krajský úřad Libereckého kraje odbor územního plánování a stavebního řádu
Oprávněná úřední osoba:	Mgr. Zdeněk Hušník, vedoucí odboru územního plánování a stavebního řádu
Razítko a podpis:	




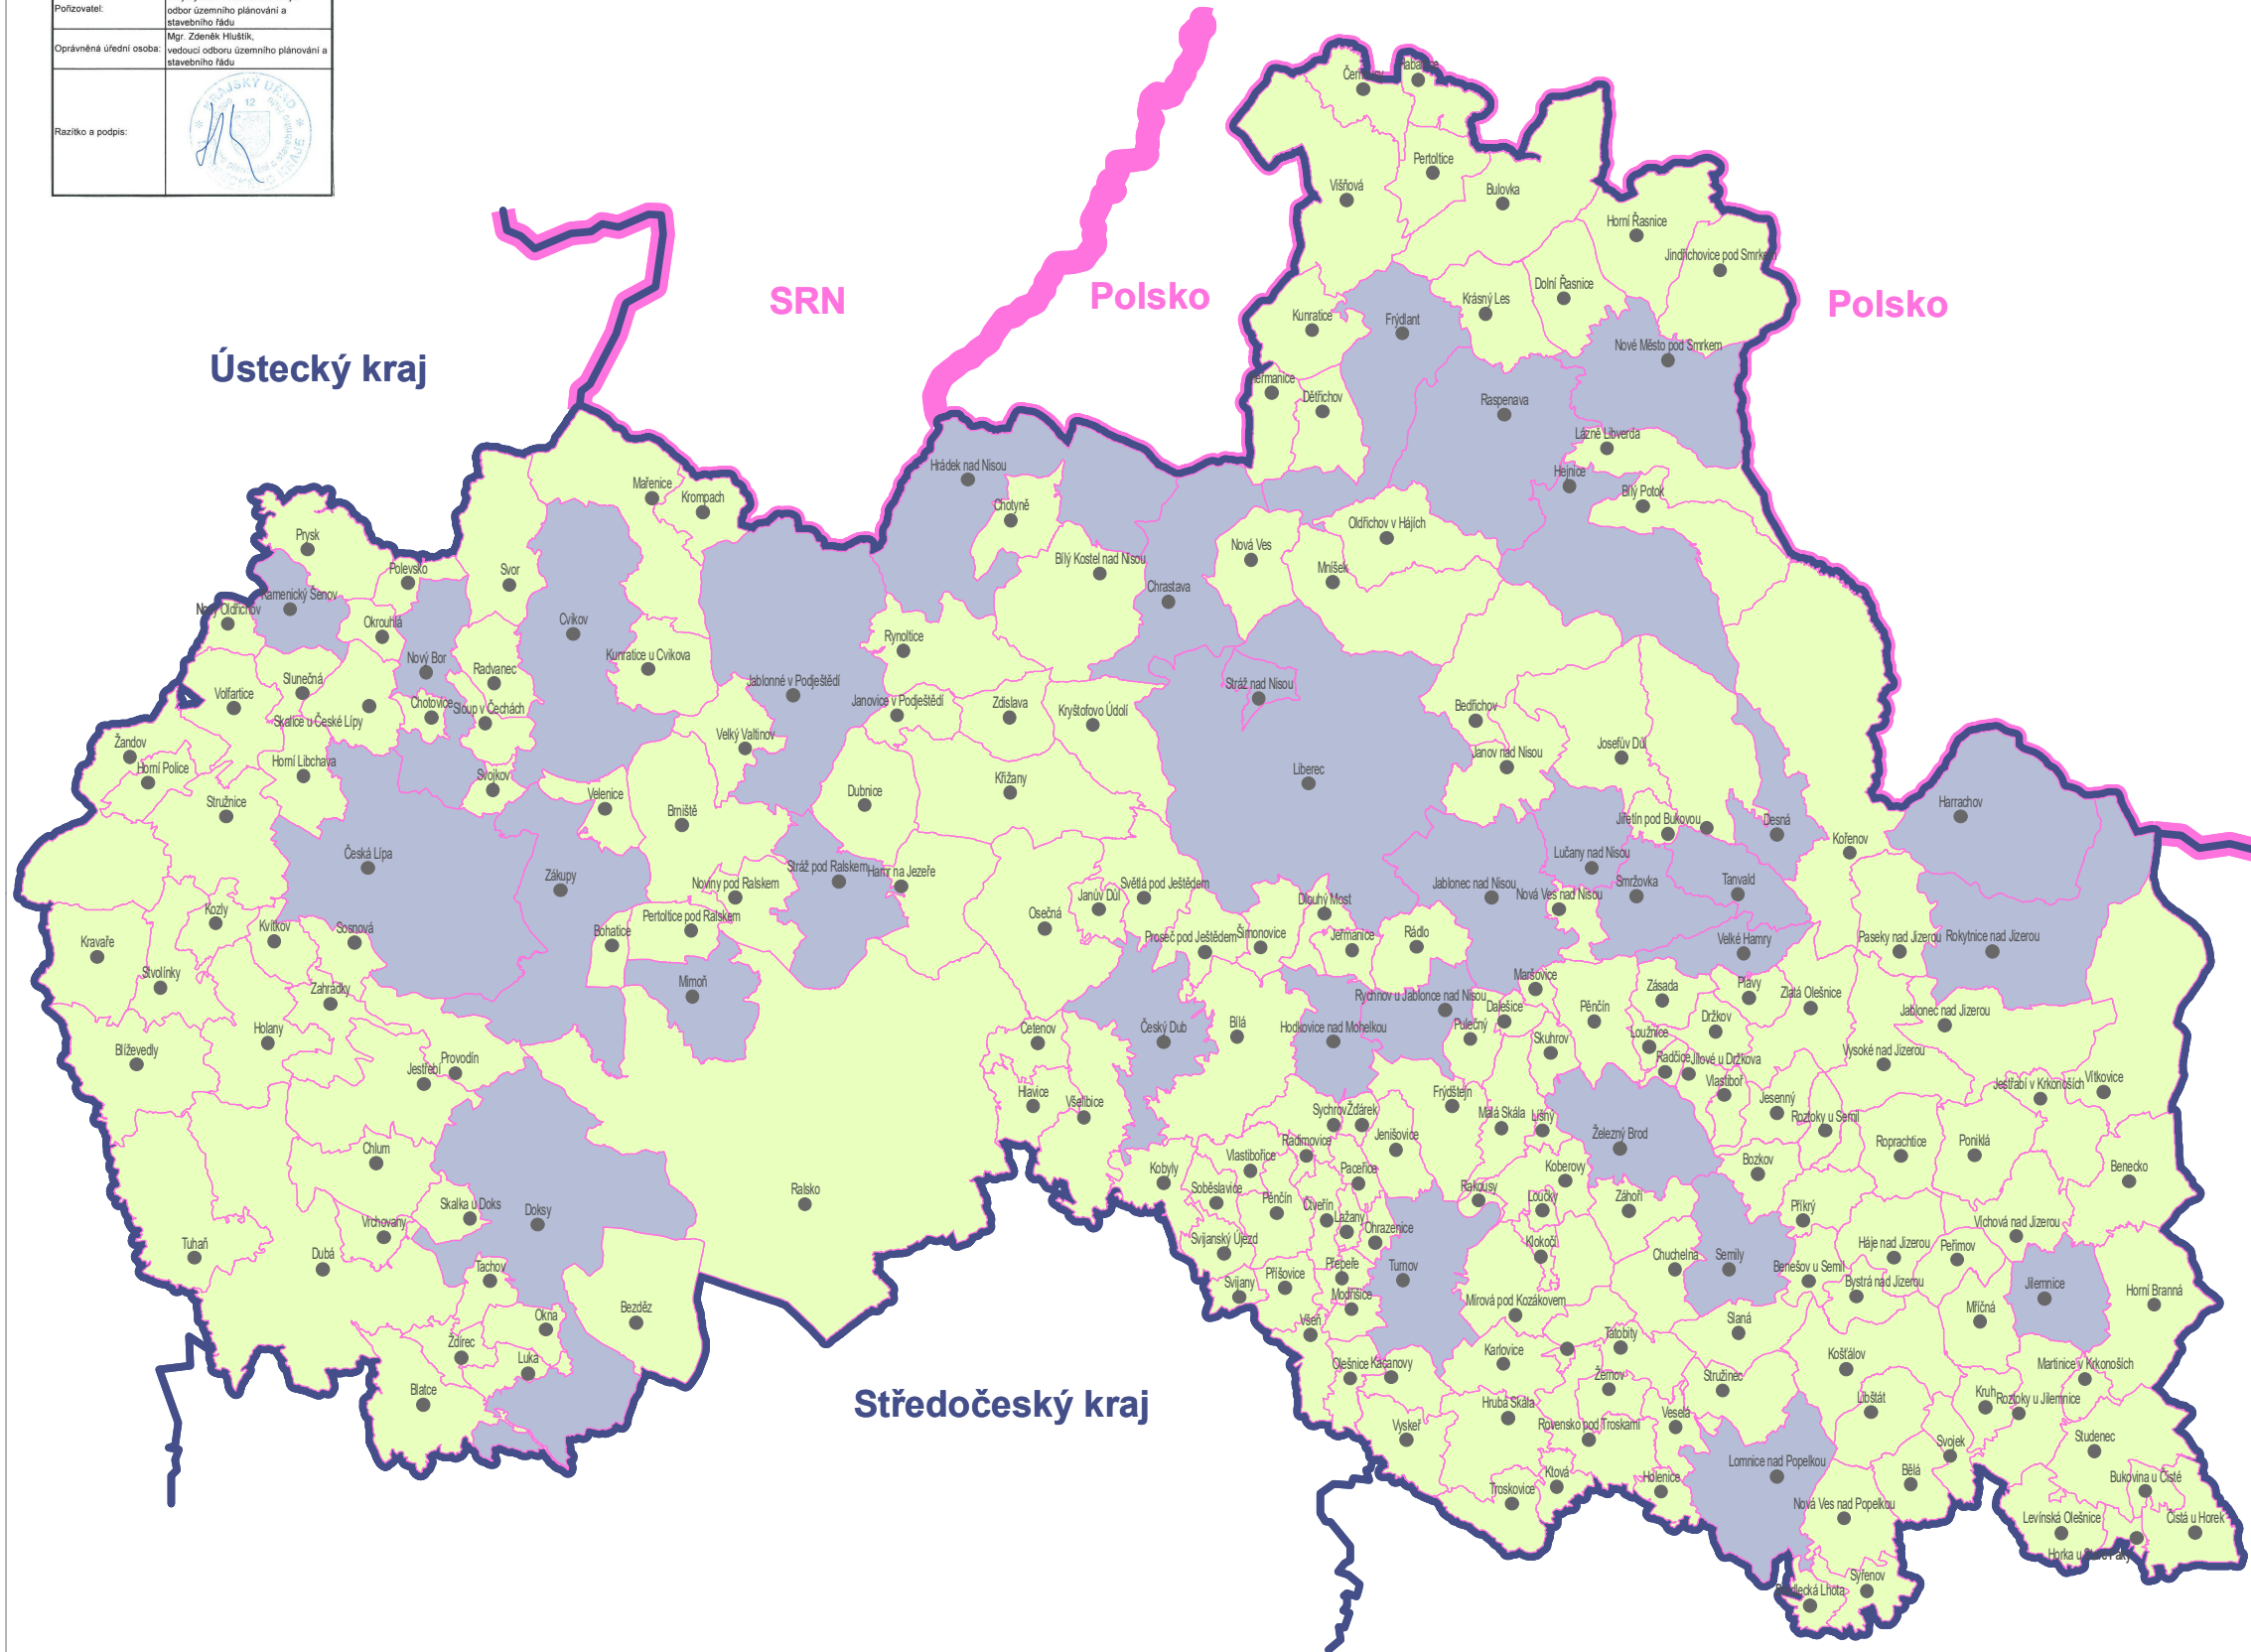

LEGENDA

JEVY SCHVALOVANÉ


-  městský prostor
-  venkovský prostor

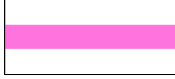JEVY INFORMATIVNÍ

-  státní hranice
-  hranice krajů
-  hranice správních obvodů obcí
-  obce



AKTUALIZACE Č.1 ZÁSAD ÚZEMNÍHO ROZVOJE LIBERECKÉHO KRAJE

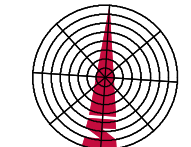

VYMEZENÍ MĚSTSKÝCH A VENKOVSKÝCH PROSTORŮ NA ÚZEMÍ KRAJE

Liberecký kraj

Tištěno z podkladů databáze ÚAP LK. Všechna práva vyhrazena. Platné jsou pouze výtisky autorizované zpracovatelem. Žádná část Zásad územního rozvoje nesmí být měněna. SAUL SOUŠIL ARCHITEKTURA URBANISMUS LIBEREC