PŘELOŽKA SILNICE II/283

PODÉLNÝ PROFIL - VARIANTA 2

M 1 : 5 000 / 500

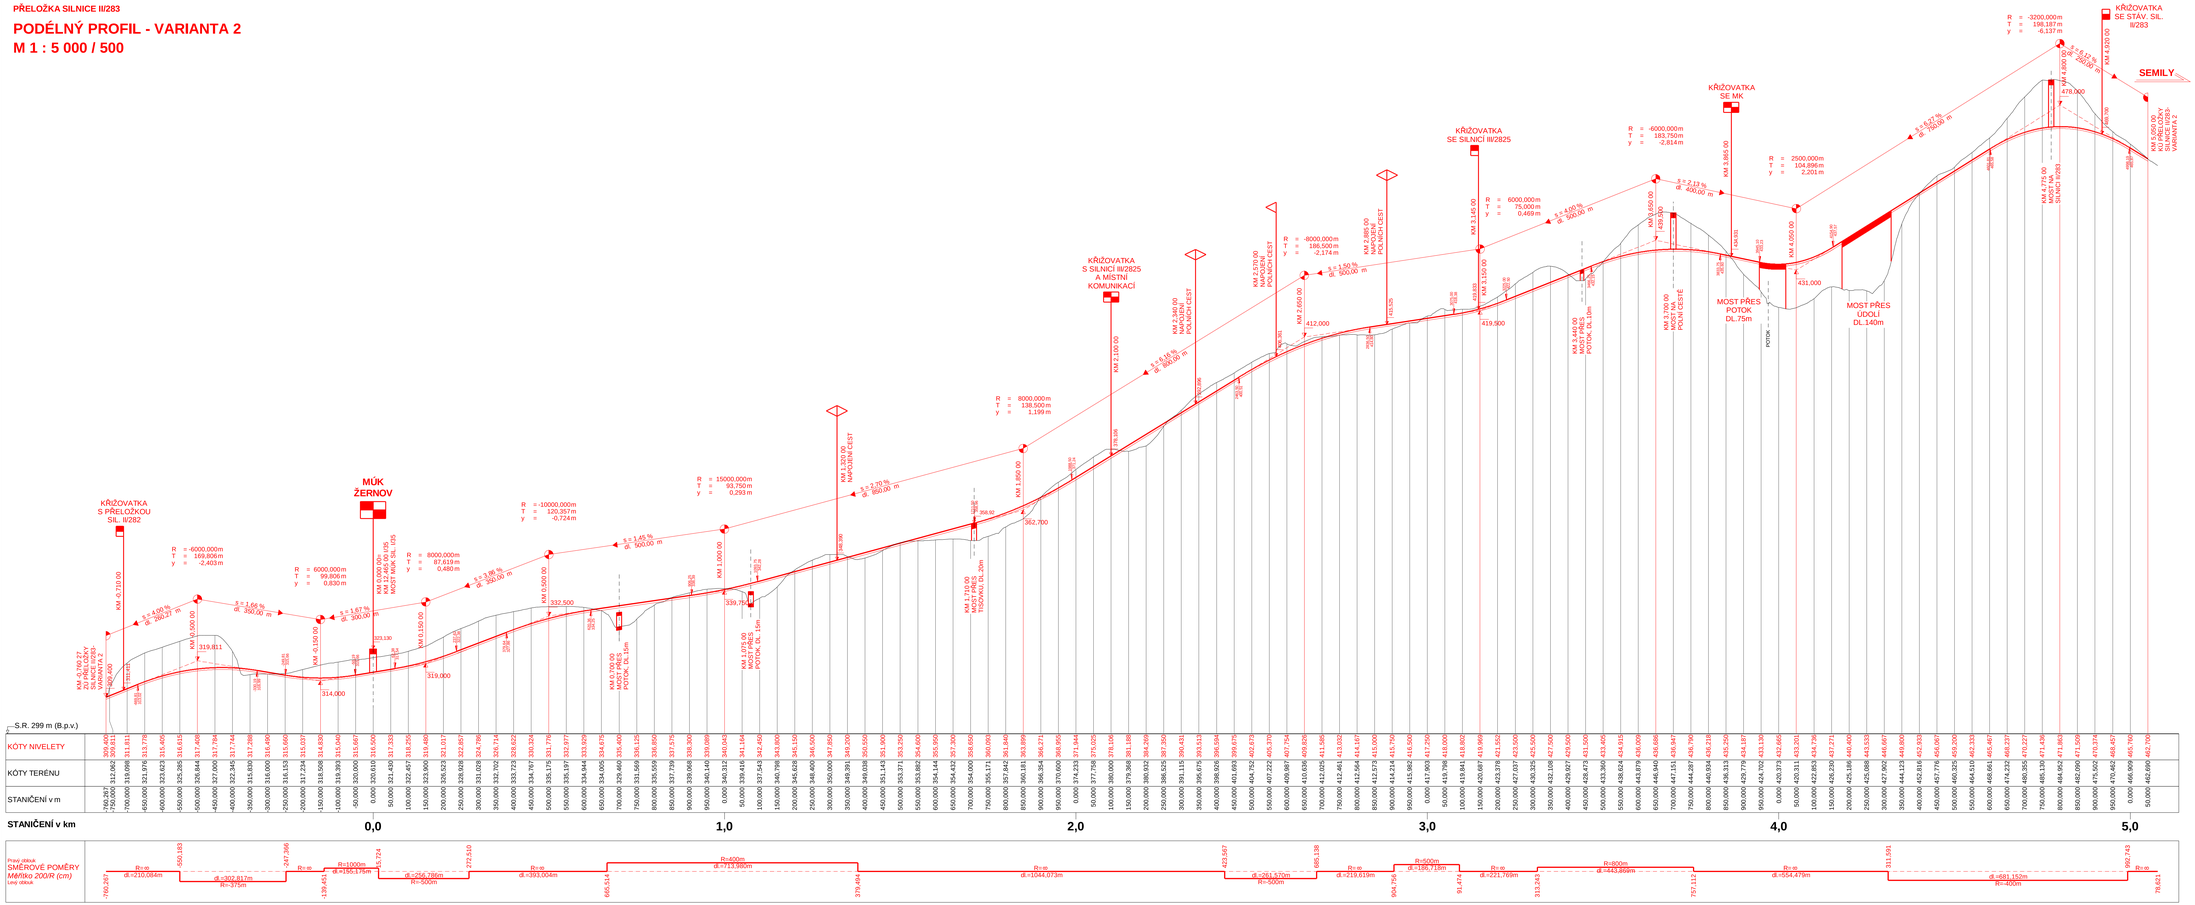

VÝŠKOVÝ SYSTÉM: B.p.v.

Objednatel:	LIBERECKÝ KRAJ U Jezu 642/2a 461 80 Liberec 2
Zhotovitel STUDIE:	Valbek, spol. s r.o. Vaňurova 505/17 460 02 Liberec 3 IČO: ING. M. KOLOUŠEK

Vypracoval	M. BEKIŘ	Zak. číslo	15IJ201003
Zodp. projektant	ING. M. KOLOUŠEK	Datum	10 / 2015
Tech. kontrola	ING. M. KOLOUŠEK	Stupeň	STUDIE
Akce	PŘELOŽKA SILNICE II/283	Počet formátů	10 x A4
		Měřítko	1 : 5 000/500
Zhotovitel: Valbek, spol. s r.o. Vaňurova 505/17 460 02 Liberec 3	Příloha: PODÉLNÝ PROFIL - VARIANTA 2	Č. přílohy: 10.	Paré