



PŘELOŽKA SILNICE II/283

PŘEHLEDNÁ SITUACE VARIANT M 1 : 25 000

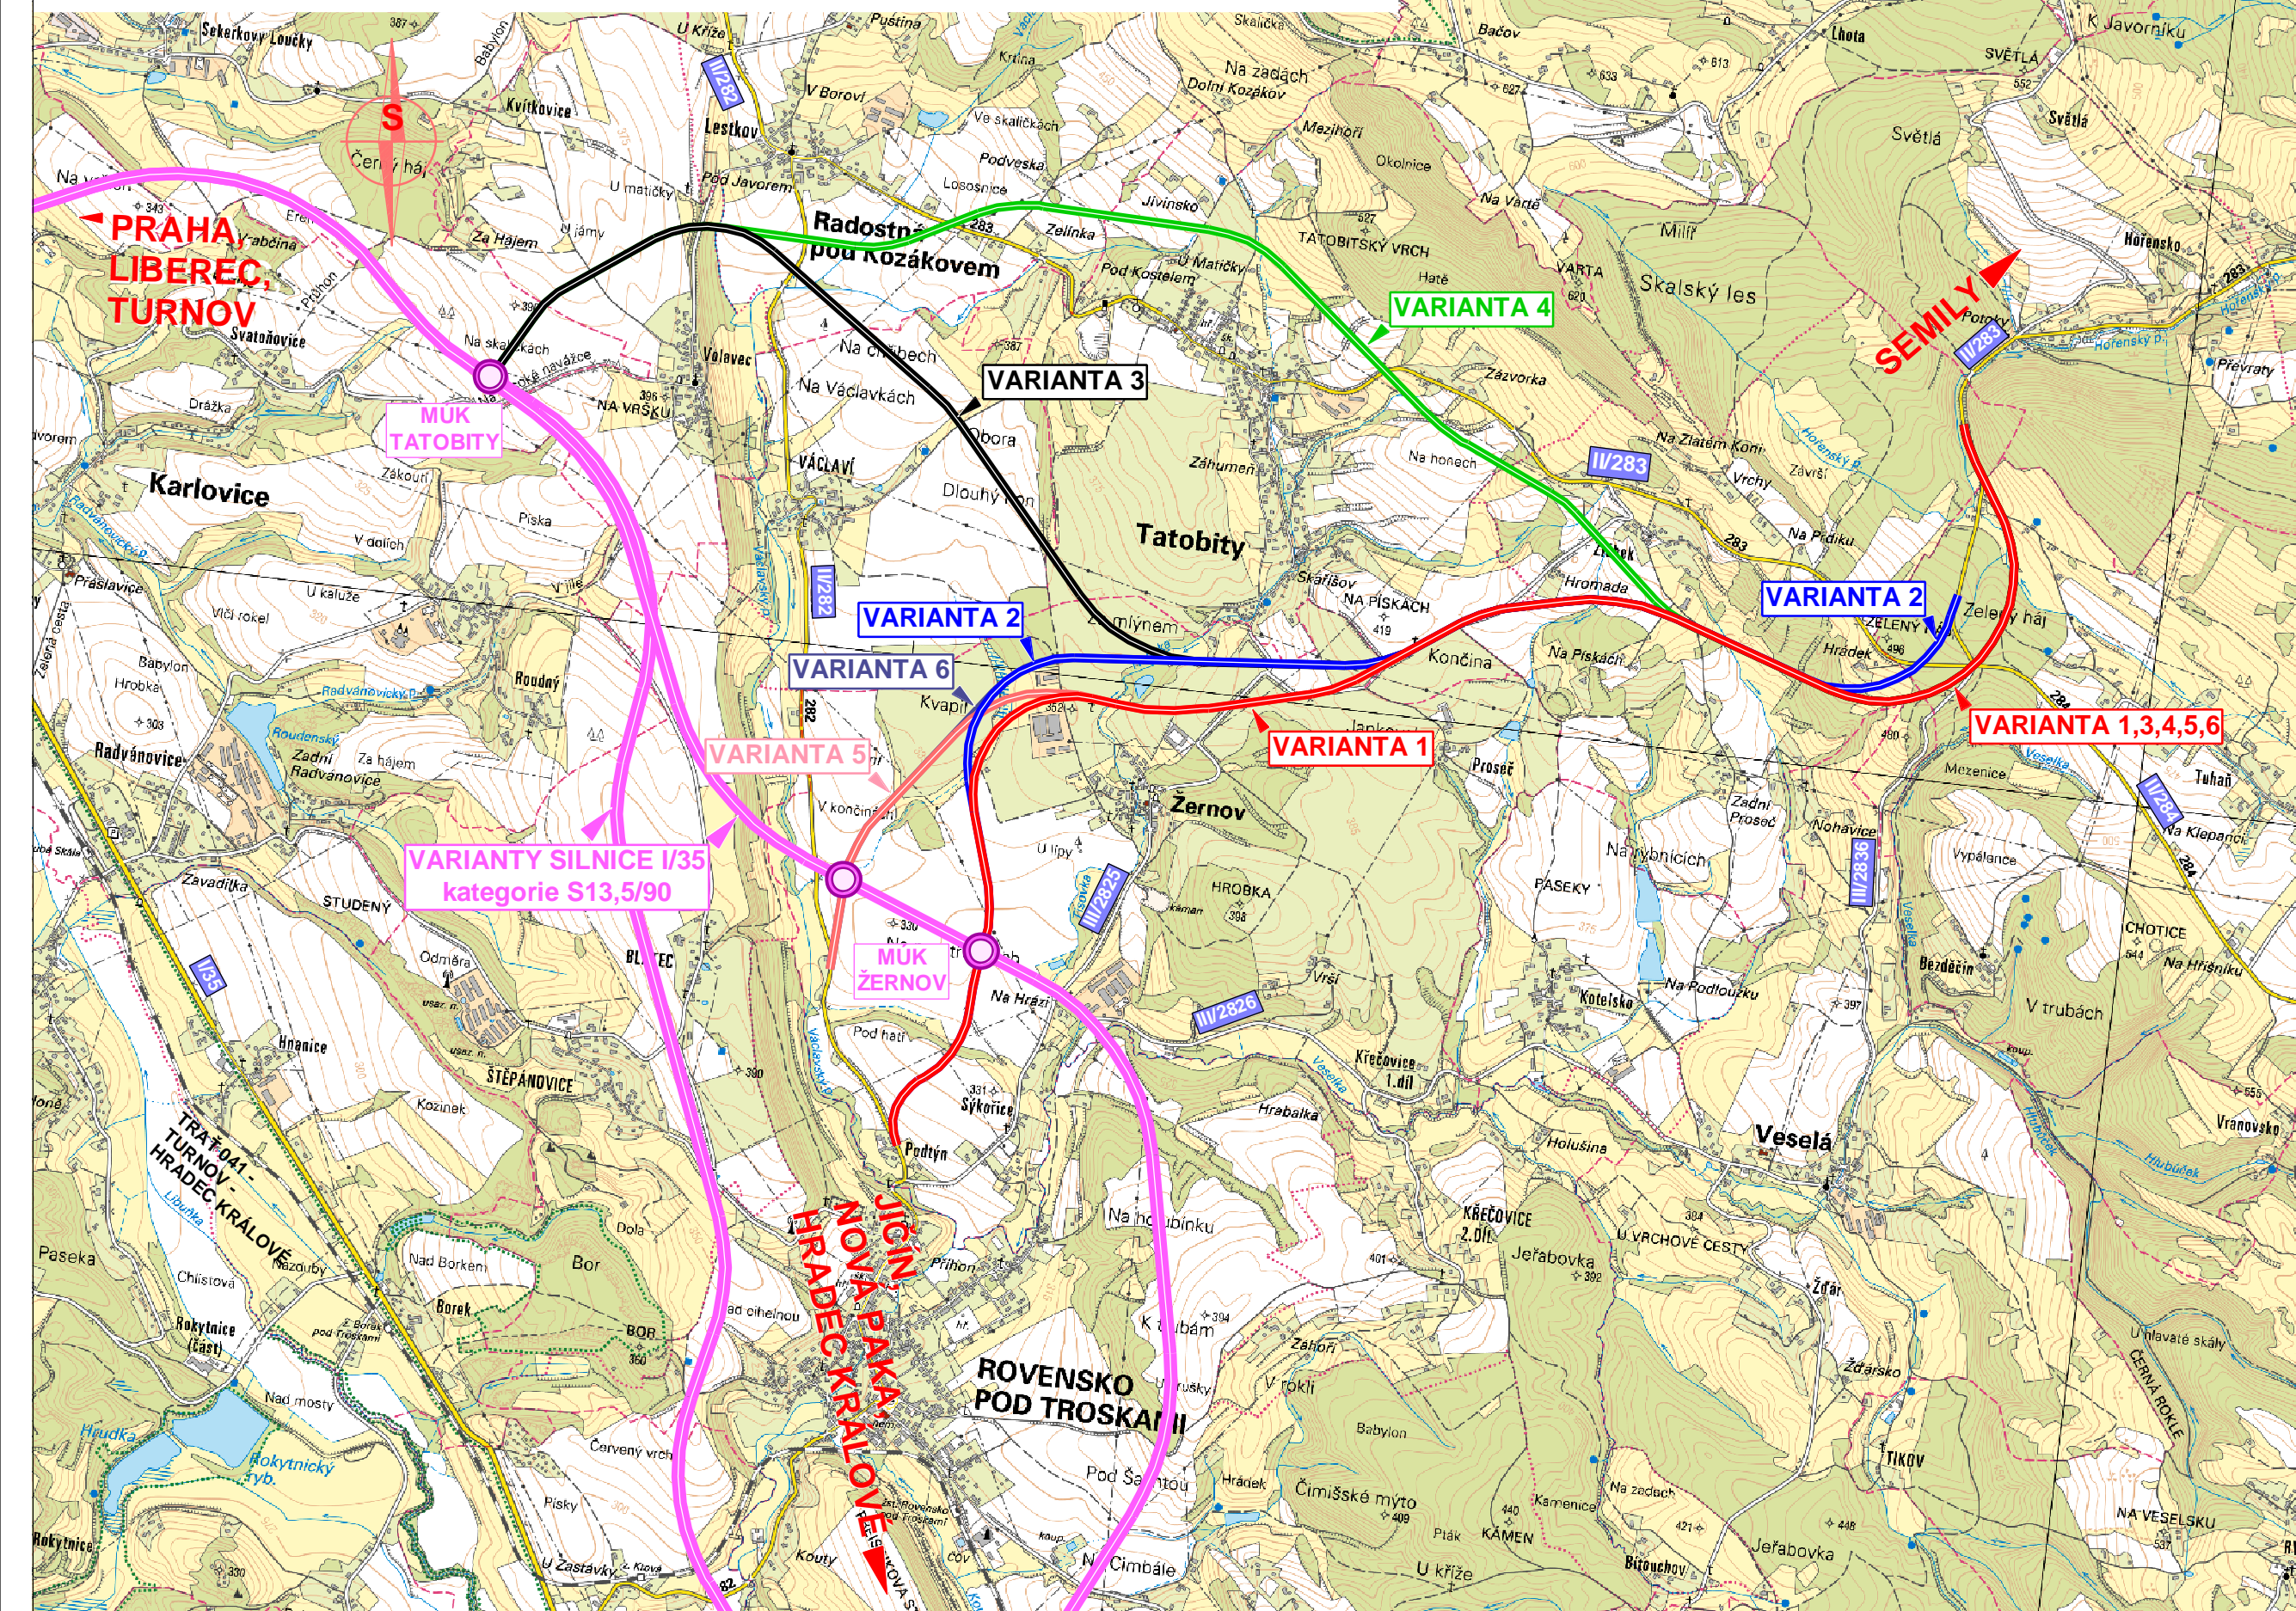

Objednatel:
LIBERECKÝ KRAJ
U Jezu 642/2a
461 80 Liberec 2

Zhotovitel STUDIE:
 **Valbek, spol. s r.o.**
Vaňurova 505/17
460 02 Liberec 3
HIP:
ING. M. KOLOUŠEK

	Vypracoval	M. BEKR	Zak. číslo	15L13201003
	Zodp. projektant	ING. M. KOLOUŠEK	Datum	10 / 2015
	Tech. kontrola	ING. M. KOLOUŠEK	Stupeň	STUDIE
	Akce	PŘELOŽKA SILNICE II/283		Počet formátů
Příloha	Měřítko			1 : 25 000
Zhotovitel: Valbek, spol. s r.o. Vaňurova 505/17 460 02 Liberec 3	PŘEHLEDNÁ SITUACE VARIANT		Č. přílohy	Paré
			2.	