


PŘELOŽKA SILNICE II/283

# VZOROVÝ PŘÍČNÝ ŘEZ

M 1: 100

KATEGORIE S 9,5 / 80

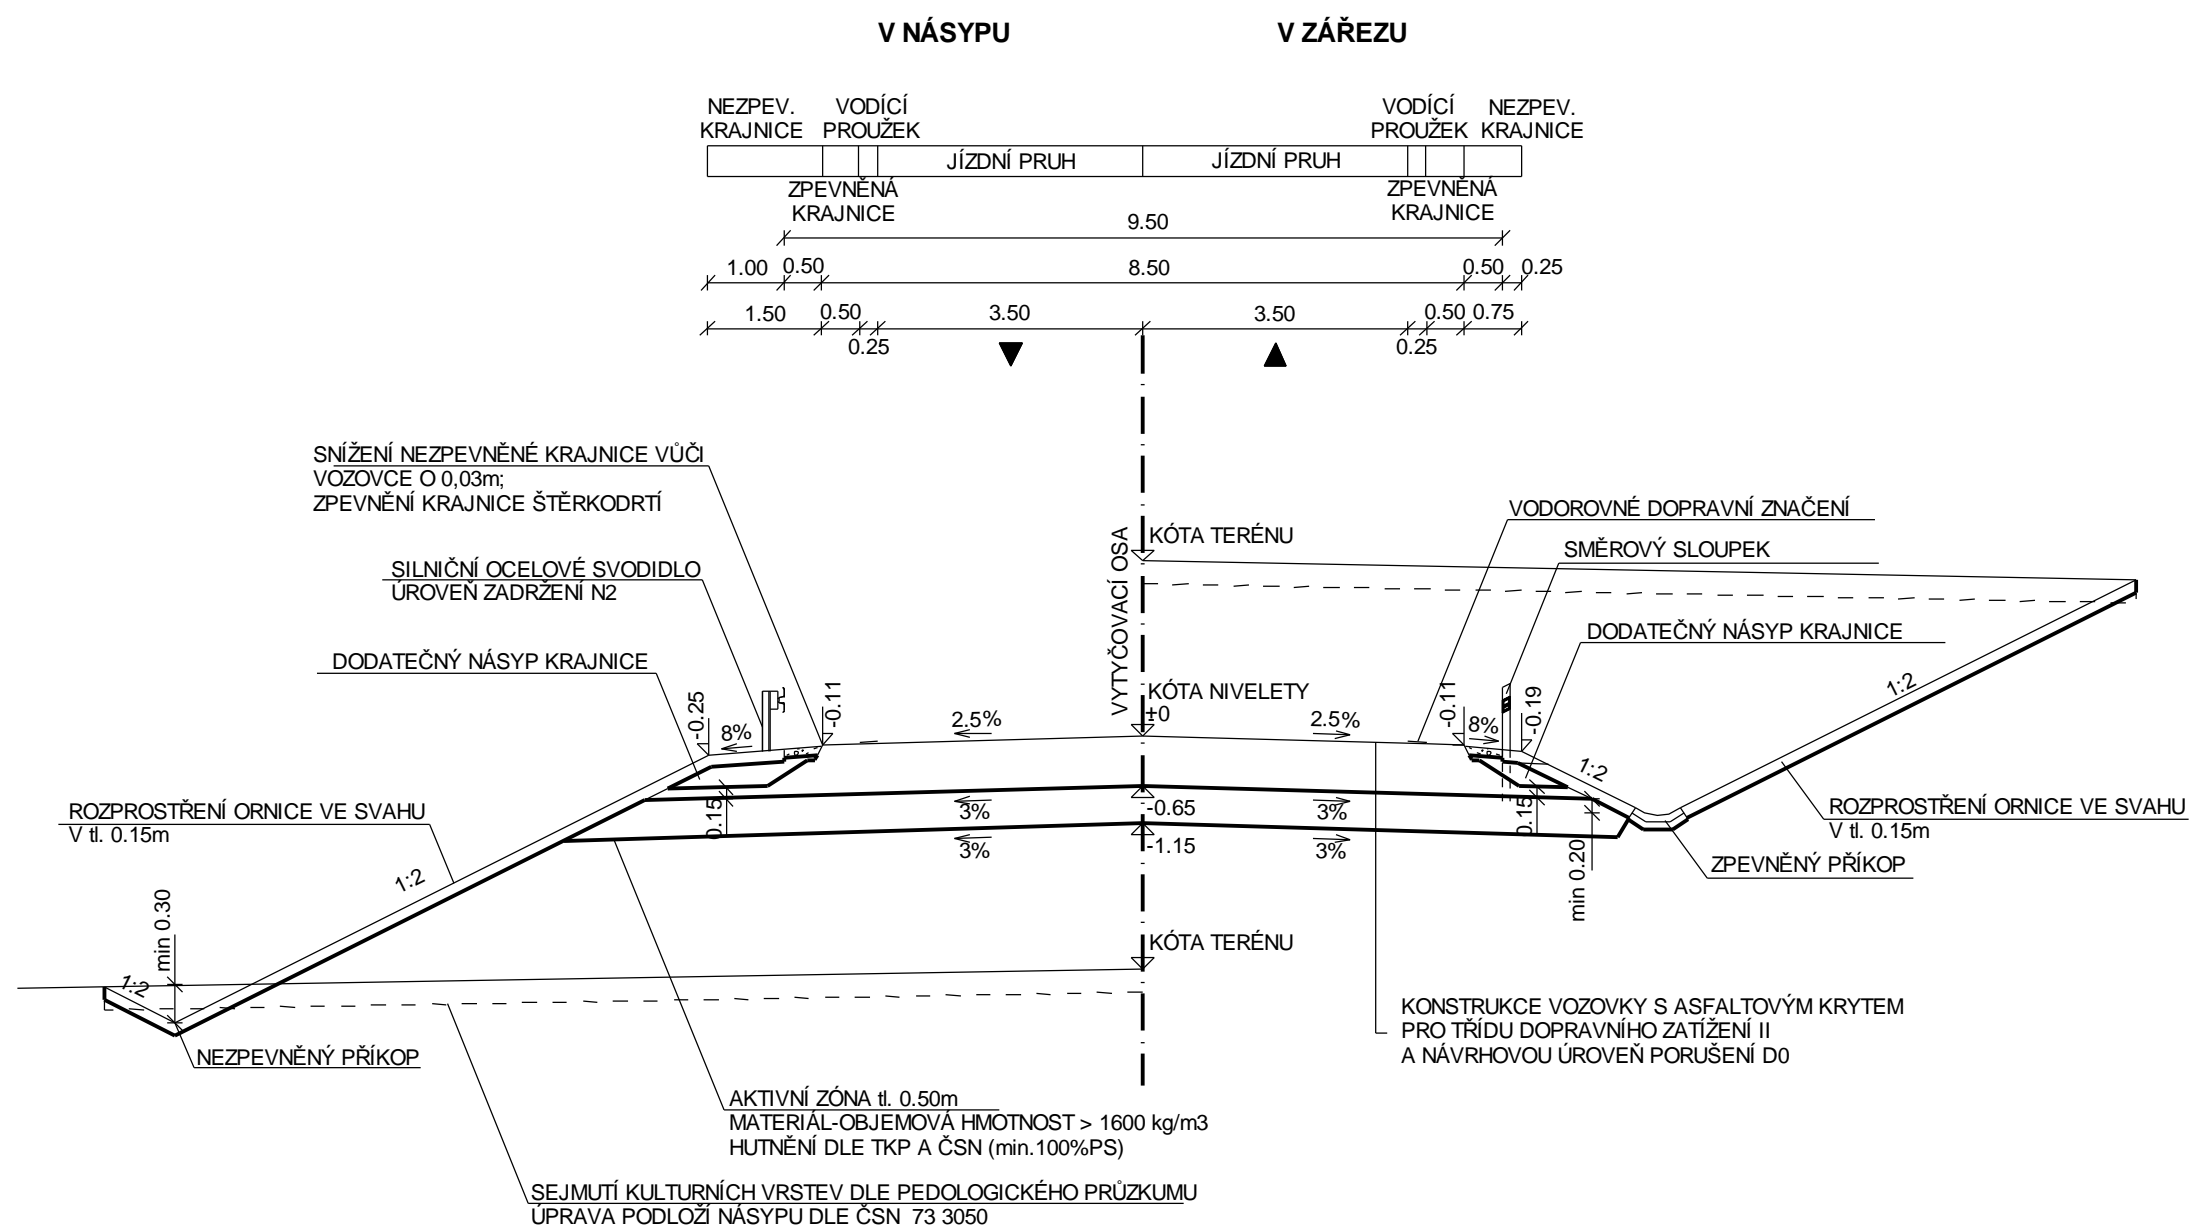

Objednatel:	<b>LIBERECKÝ KRAJ</b> U Jezu 642/2a 461 80 Liberec 2
-------------	--

Zhotovitel STUDIE:	<b>Valbek, spol. s r.o.</b> Vaňurova 505/17 460 02 Liberec 3	HIP:	ING. M. KOLOUŠEK
--------------------	--	------	------------------

	Vypracoval	M. BEKR	Zak. číslo	15L13201003	
	Zodp. projektant	ING. M. KOLOUŠEK	Datum	10 / 2015	
	Tech. kontrola	ING. M. KOLOUŠEK	Stupeň	STUDIE	
	Akce	<b>PŘELOŽKA SILNICE II/283</b>		Počet formátů	3 x A4
	Měřítko			1 : 100	
Zhotovitel: Valbek, spol. s r.o. Vaňurova 505/17 460 02 Liberec 3	Příloha	VZOROVÝ PŘÍČNÝ ŘEZ		Č. přílohy	Paré
				<b>15.</b>	