


MOST ČÍSLO 35L - 001

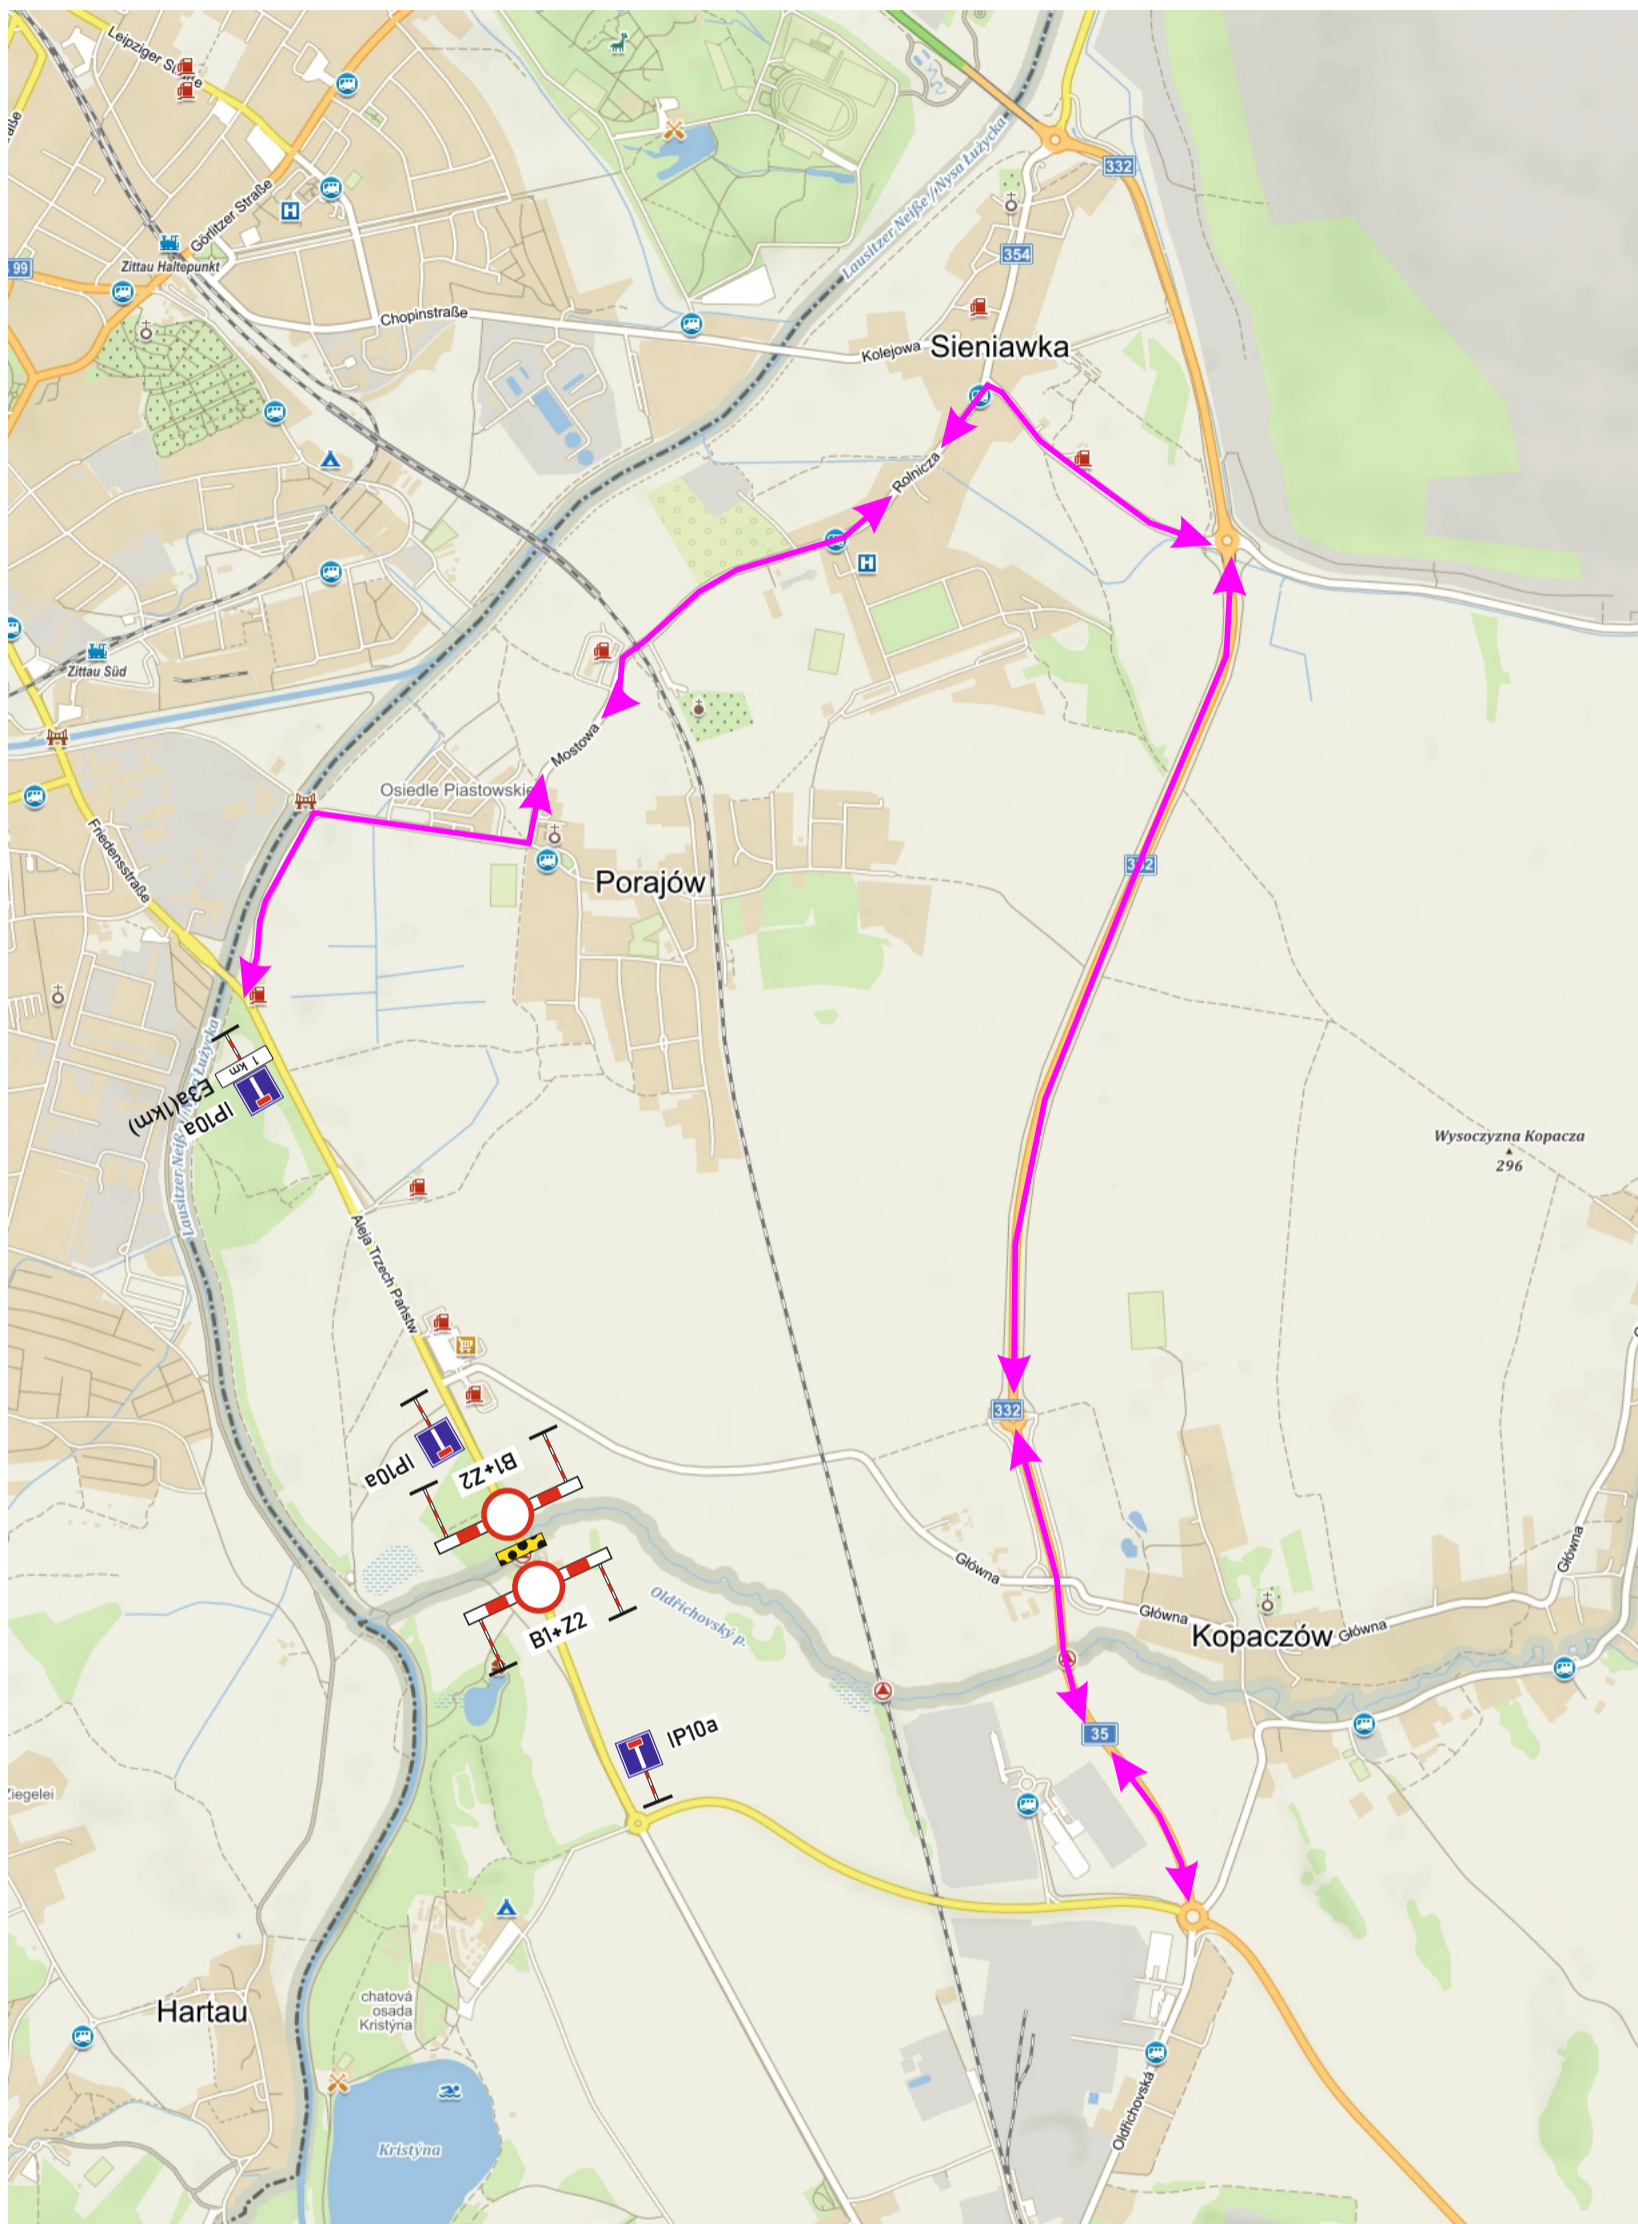

Havarijní stav hraničního mostu č. 35L-001 vyžaduje okamžité uzavření a nasměrování dopravy na objízdnou trasu po sil. I/35 a dále po Polském území po sil. 332 přes obce Sieniawka a Porajów. Trasu nemohou z důvodu malého železničního mostu používat vozidla s výškou nad 3,0 metry a šířkou 2,5 metru.

Na České straně je směrové značení na cíle ZITTAU a BOGARYNIA vedeno přes nový hraniční přechod, proto postačí zneplatnit cíl ZITTAU - Centrum, z Polské strany Hradek n. Nisou a z Německé strany Reichenberg (Liberec) Grottau (Hrádek n.N.) viz příložená fotodokumentace.

Vyznačení objízdné trasy na Polském území bude předmětem dalších jednání.

AKCE:	Mosty DZ B13 a E13	TRAXING TECHNICKÉ ČINNOSTI V DOPRAVĚ
MÍSTO AKCE:	sil. I/35L km 00,0	
VÝKRES	celková situace	DATUM: 2. 7. 2020
OBJEDNATEL:	ŘSD - správa Liberec	VERTE: 1
PROJEKTANT:	Ing. Marek ZIKMUND	Č. ZAKÁZKY: 2017/12
MOBIL / EMAIL:	603 945 176 / mzikmund@email.cz	