



MINULOST A SOUČASNOST MUZEJNÍHO PARKU

19. 5. 2022 od 17 hodin
Přednáškový sál muzea

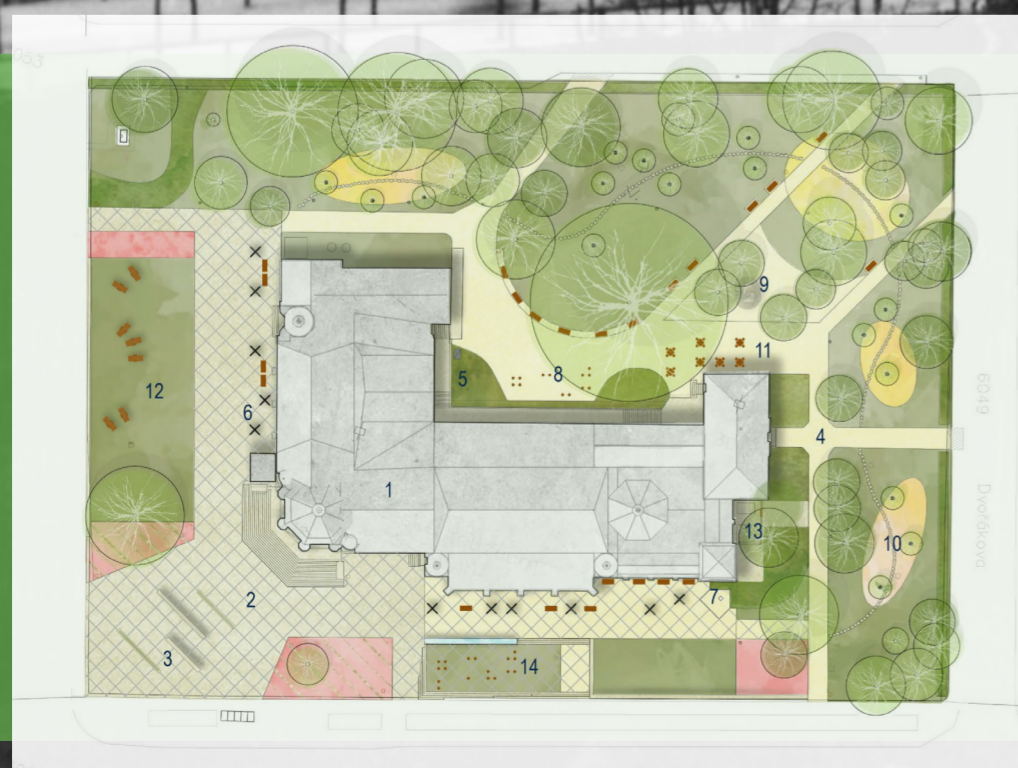

Veřejná prezentace projektu
na revitalizaci muzejního parku.
Projekt představí autoři projektu
Kamila a Přemysl Krejčířikovi.
Součástí prezentace je prohlídka parku.

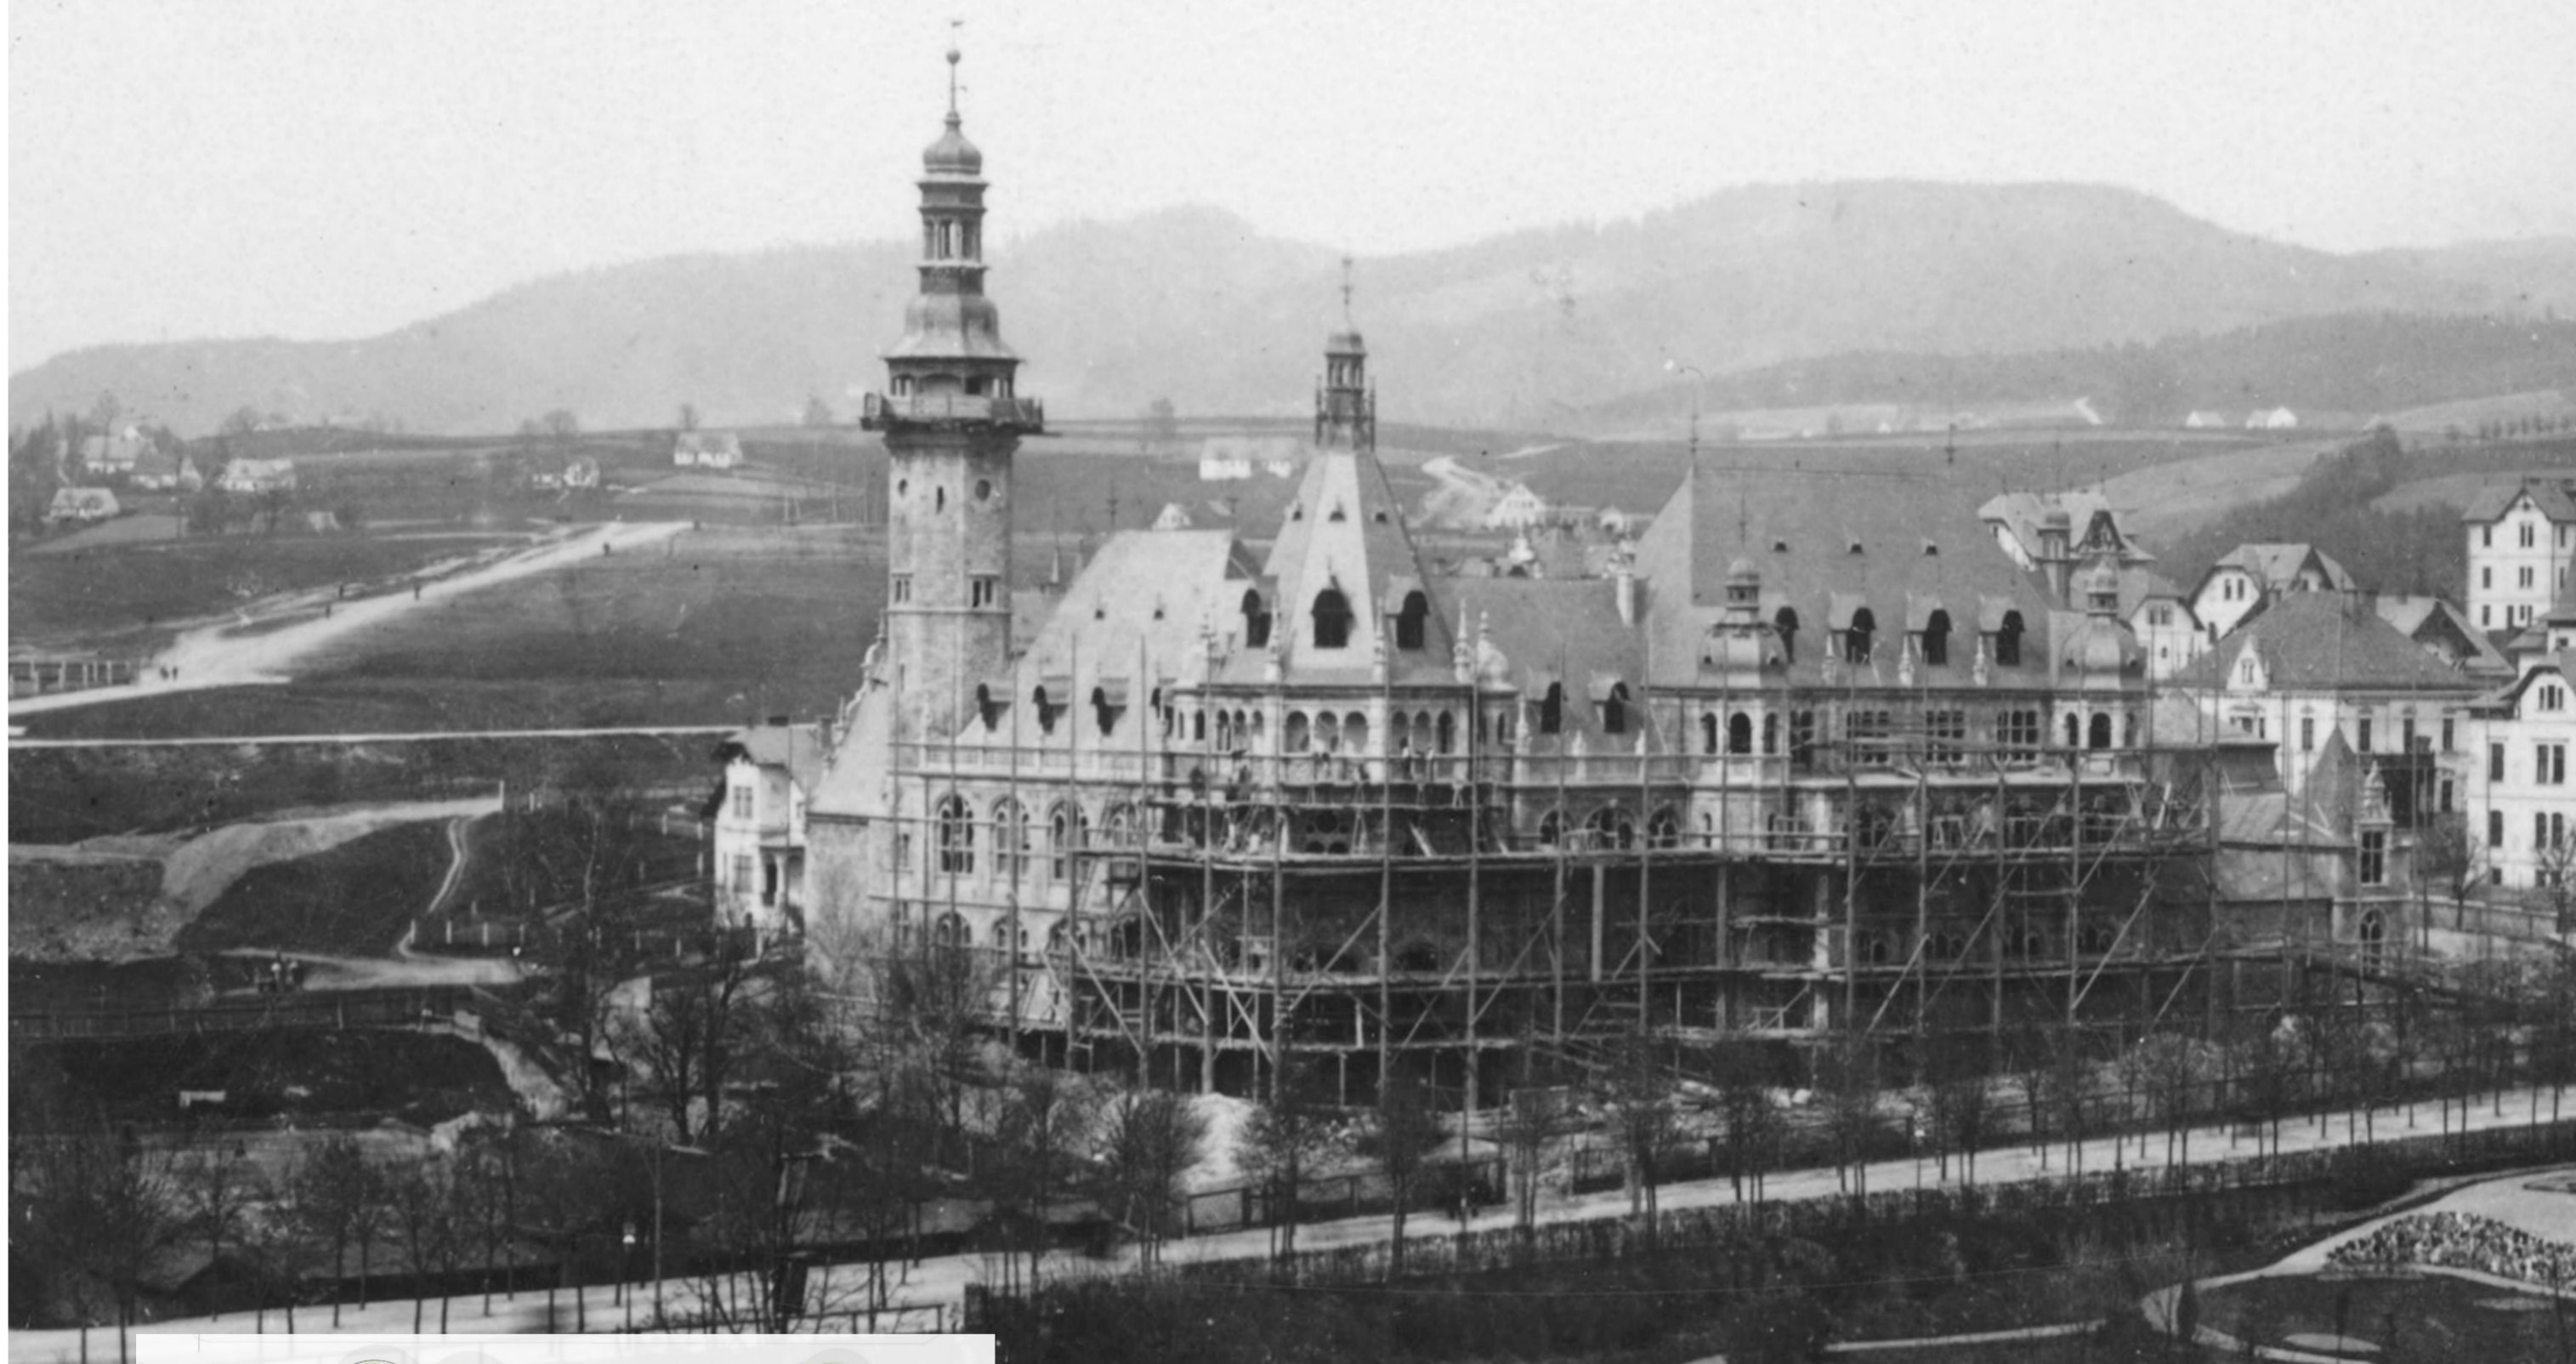