


ZÁSADY ÚZEMNÍHO ROZVOJE LIBERECKÉHO KRAJE

ÚPLNÉ ZNĚNÍ

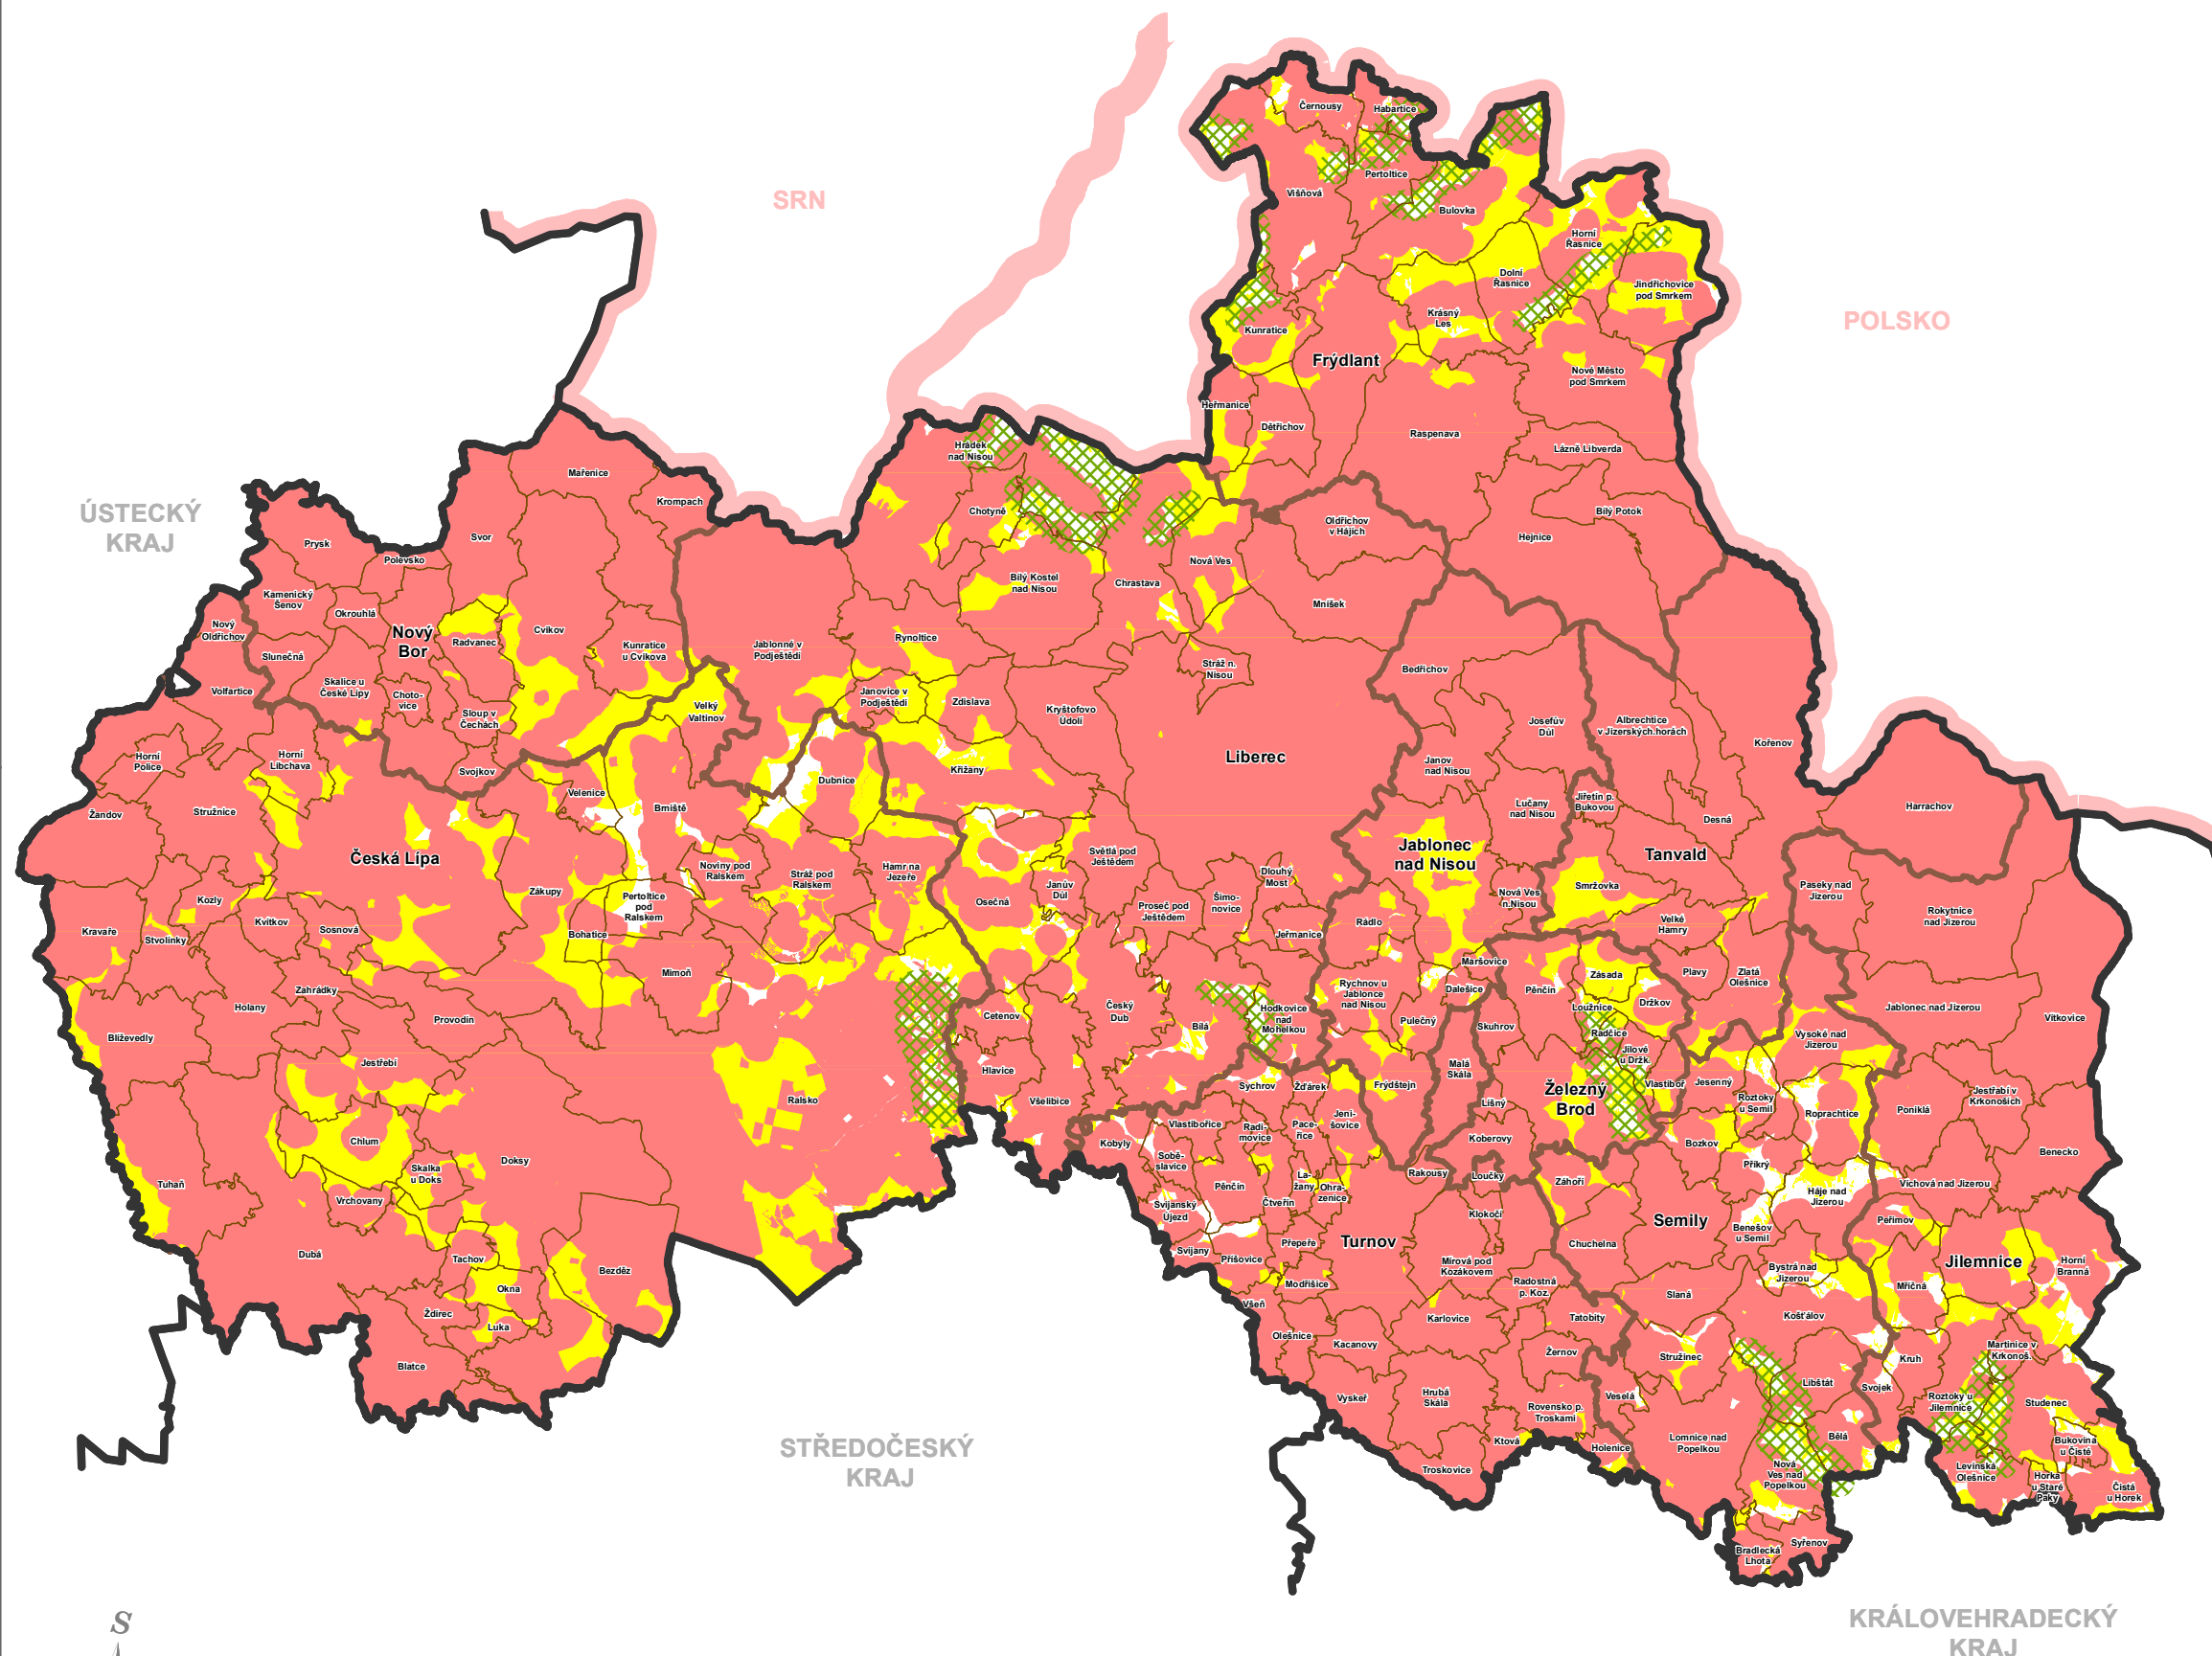

NÁVRHOVÉ JEVY

rozdělení území Libereckého kraje pro umístování vysokých větrných elektráren

- území nevhodná
- území spíše nevhodná
- území podmíněně vhodná

ZÁZNAM O ÚČINNOSTI ÚPLNÉHO ZNĚNÍ ZÁSAD ÚZEMNÍHO ROZVOJE LIBERECKÉHO KRAJE (dále jen "ZÚR LK") PO AKTUALIZACI Č. 1 A 2	
Orgán vydávající ZÚR LK a jejich aktualizace	Zastupitelstvo Libereckého kraje
Pořadové číslo poslední aktualizace	Aktualizace č. 2 vydána usnesením č. 557/23/ZK ze dne 28. listopadu 2023
Datum nabytí účinnosti poslední aktualizace	3. ledna 2024
Pořizovatel:	Krajský úřad Libereckého kraje odbor územního plánování a stavebního řádu
Oprávněná úřední osoba:	Mgr. Zdeněk Hlušník, vedoucí odboru územního plánování a stavebního řádu
Razítko a podpis:	

INFORMATIVNÍ JEVY

- hranice kraje
- státní hranice
- hranice ORP
- hranice obce
- ostatní území kraje z hlediska umístování vys. větrných elektráren

Zásady územního rozvoje Libereckého kraje po Aktualizaci č. 1 a 2

SCHÉMA ROZDĚLENÍ ÚZEMÍ DLE VHDNOSTI PRO UMÍSTOVÁNÍ VYSOKÝCH VĚTRNÝCH ELEKTRÁREN



PORIZOVATEL KRAJSKÝ ÚŘAD LIBERECKÉHO KRAJE ODBOR ÚZEMNÍHO PLÁNOVÁNÍ A STAVEBNÍHO ŘÁDU	ZHOTOVITELÉ SAUL S.R.O. U DOMOVINY 4911 460 01 LIBEREC Institut regionálních informací, s.r.o. 	SCHÉMA K ZÁSADĚ Z31
DATUM 12/2023		