


PŘELOŽKA SILNICE II/283
PODÉLNÝ PROFIL - VARIANTA 4
M 1 : 5 000 / 500

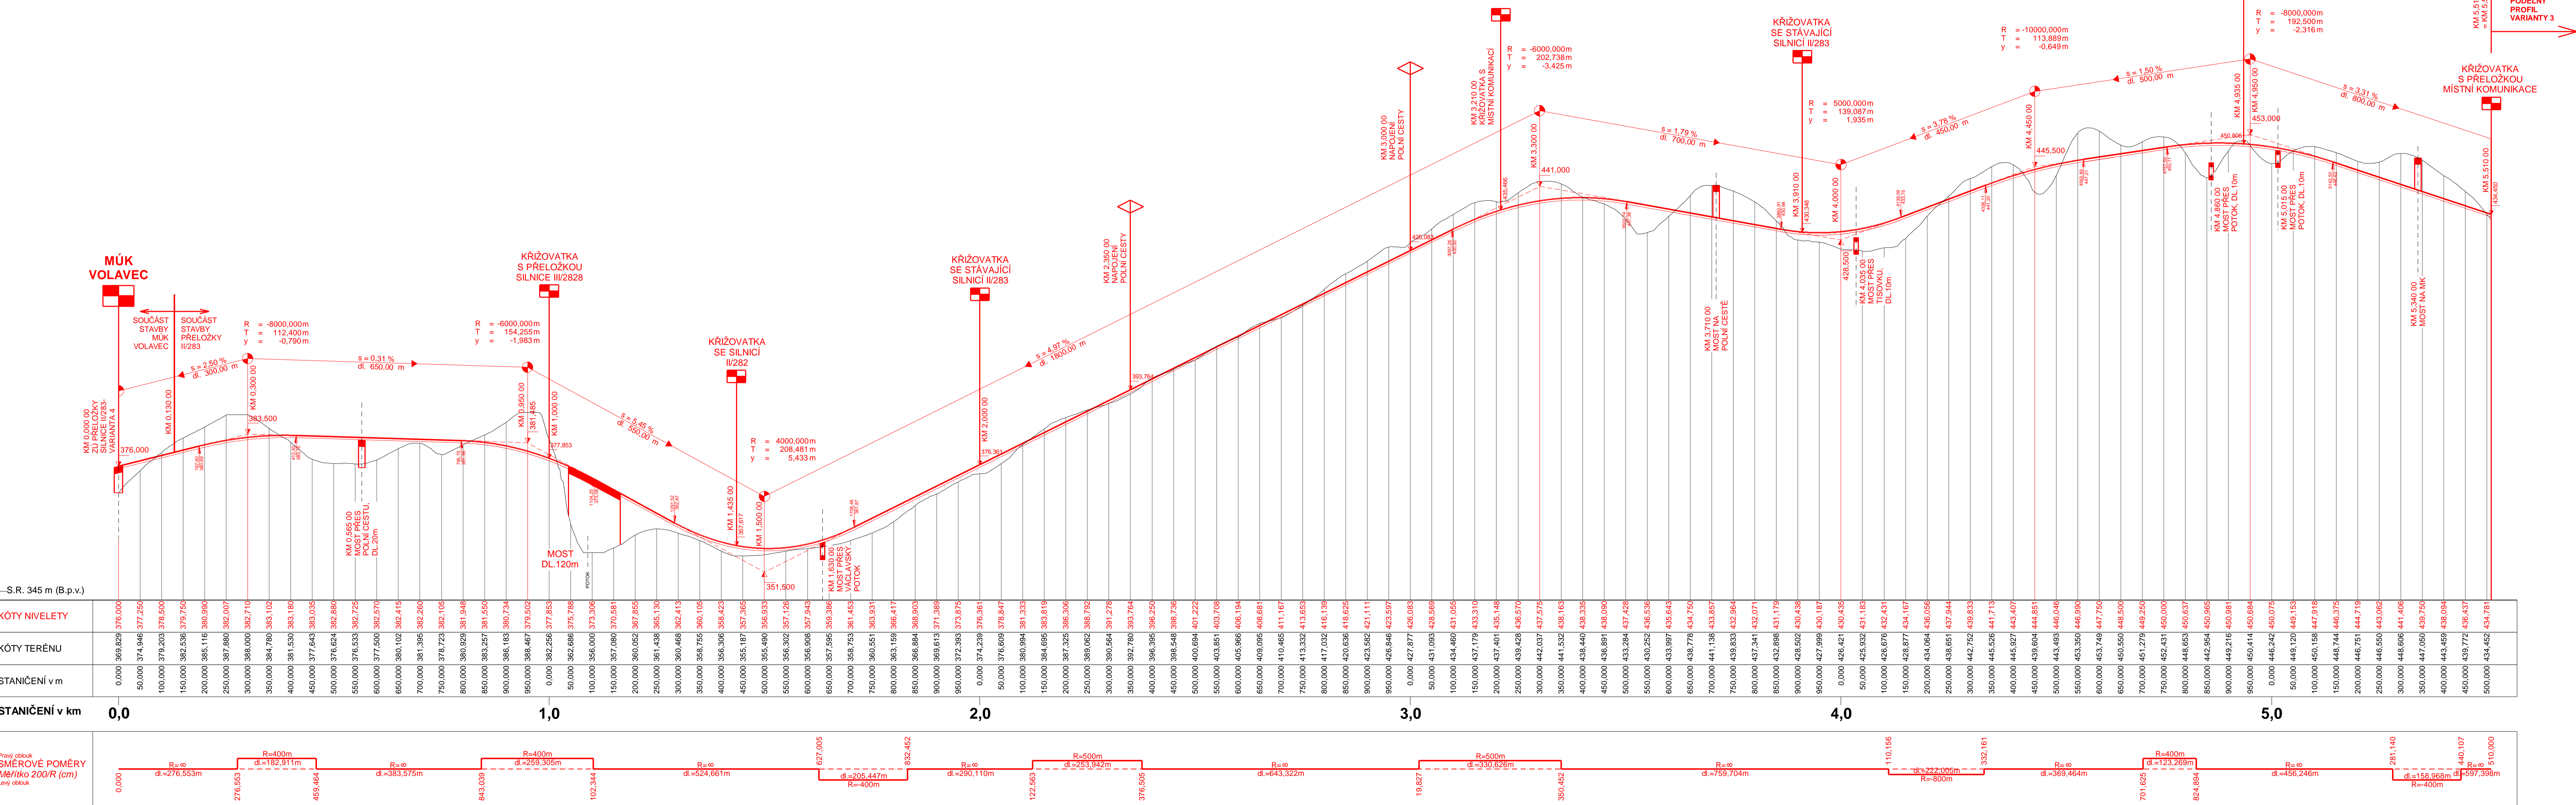

VÝŠKOVÝ SYSTÉM: B.p.v.

Objednatel:		LIBERECKÝ KRAJ U Jezu 642/2a 461 80 Liberec 2	
Zhotovitel STUDIE:	valbek	HP:	ING. M. KOLOUŠEK
Zpracoval:		M. BEKR	Zak. číslo: 15L3201003
Zodp. projektant:		ING. M. KOLOUŠEK	Datum: 10/2015
Tech. kontrola:		ING. M. KOLOUŠEK	Stupeň: STUDIE
Akce:		PŘELOŽKA SILNICE II/283	
Zhotovitel:		Příloha	Č. přílohy: Paré
Vaňbík, spol. s r.o. Vaňbíkova 505/17 460 02 Liberec 3		12.	

PODÉLNÝ PROFIL - VARIANTA 4