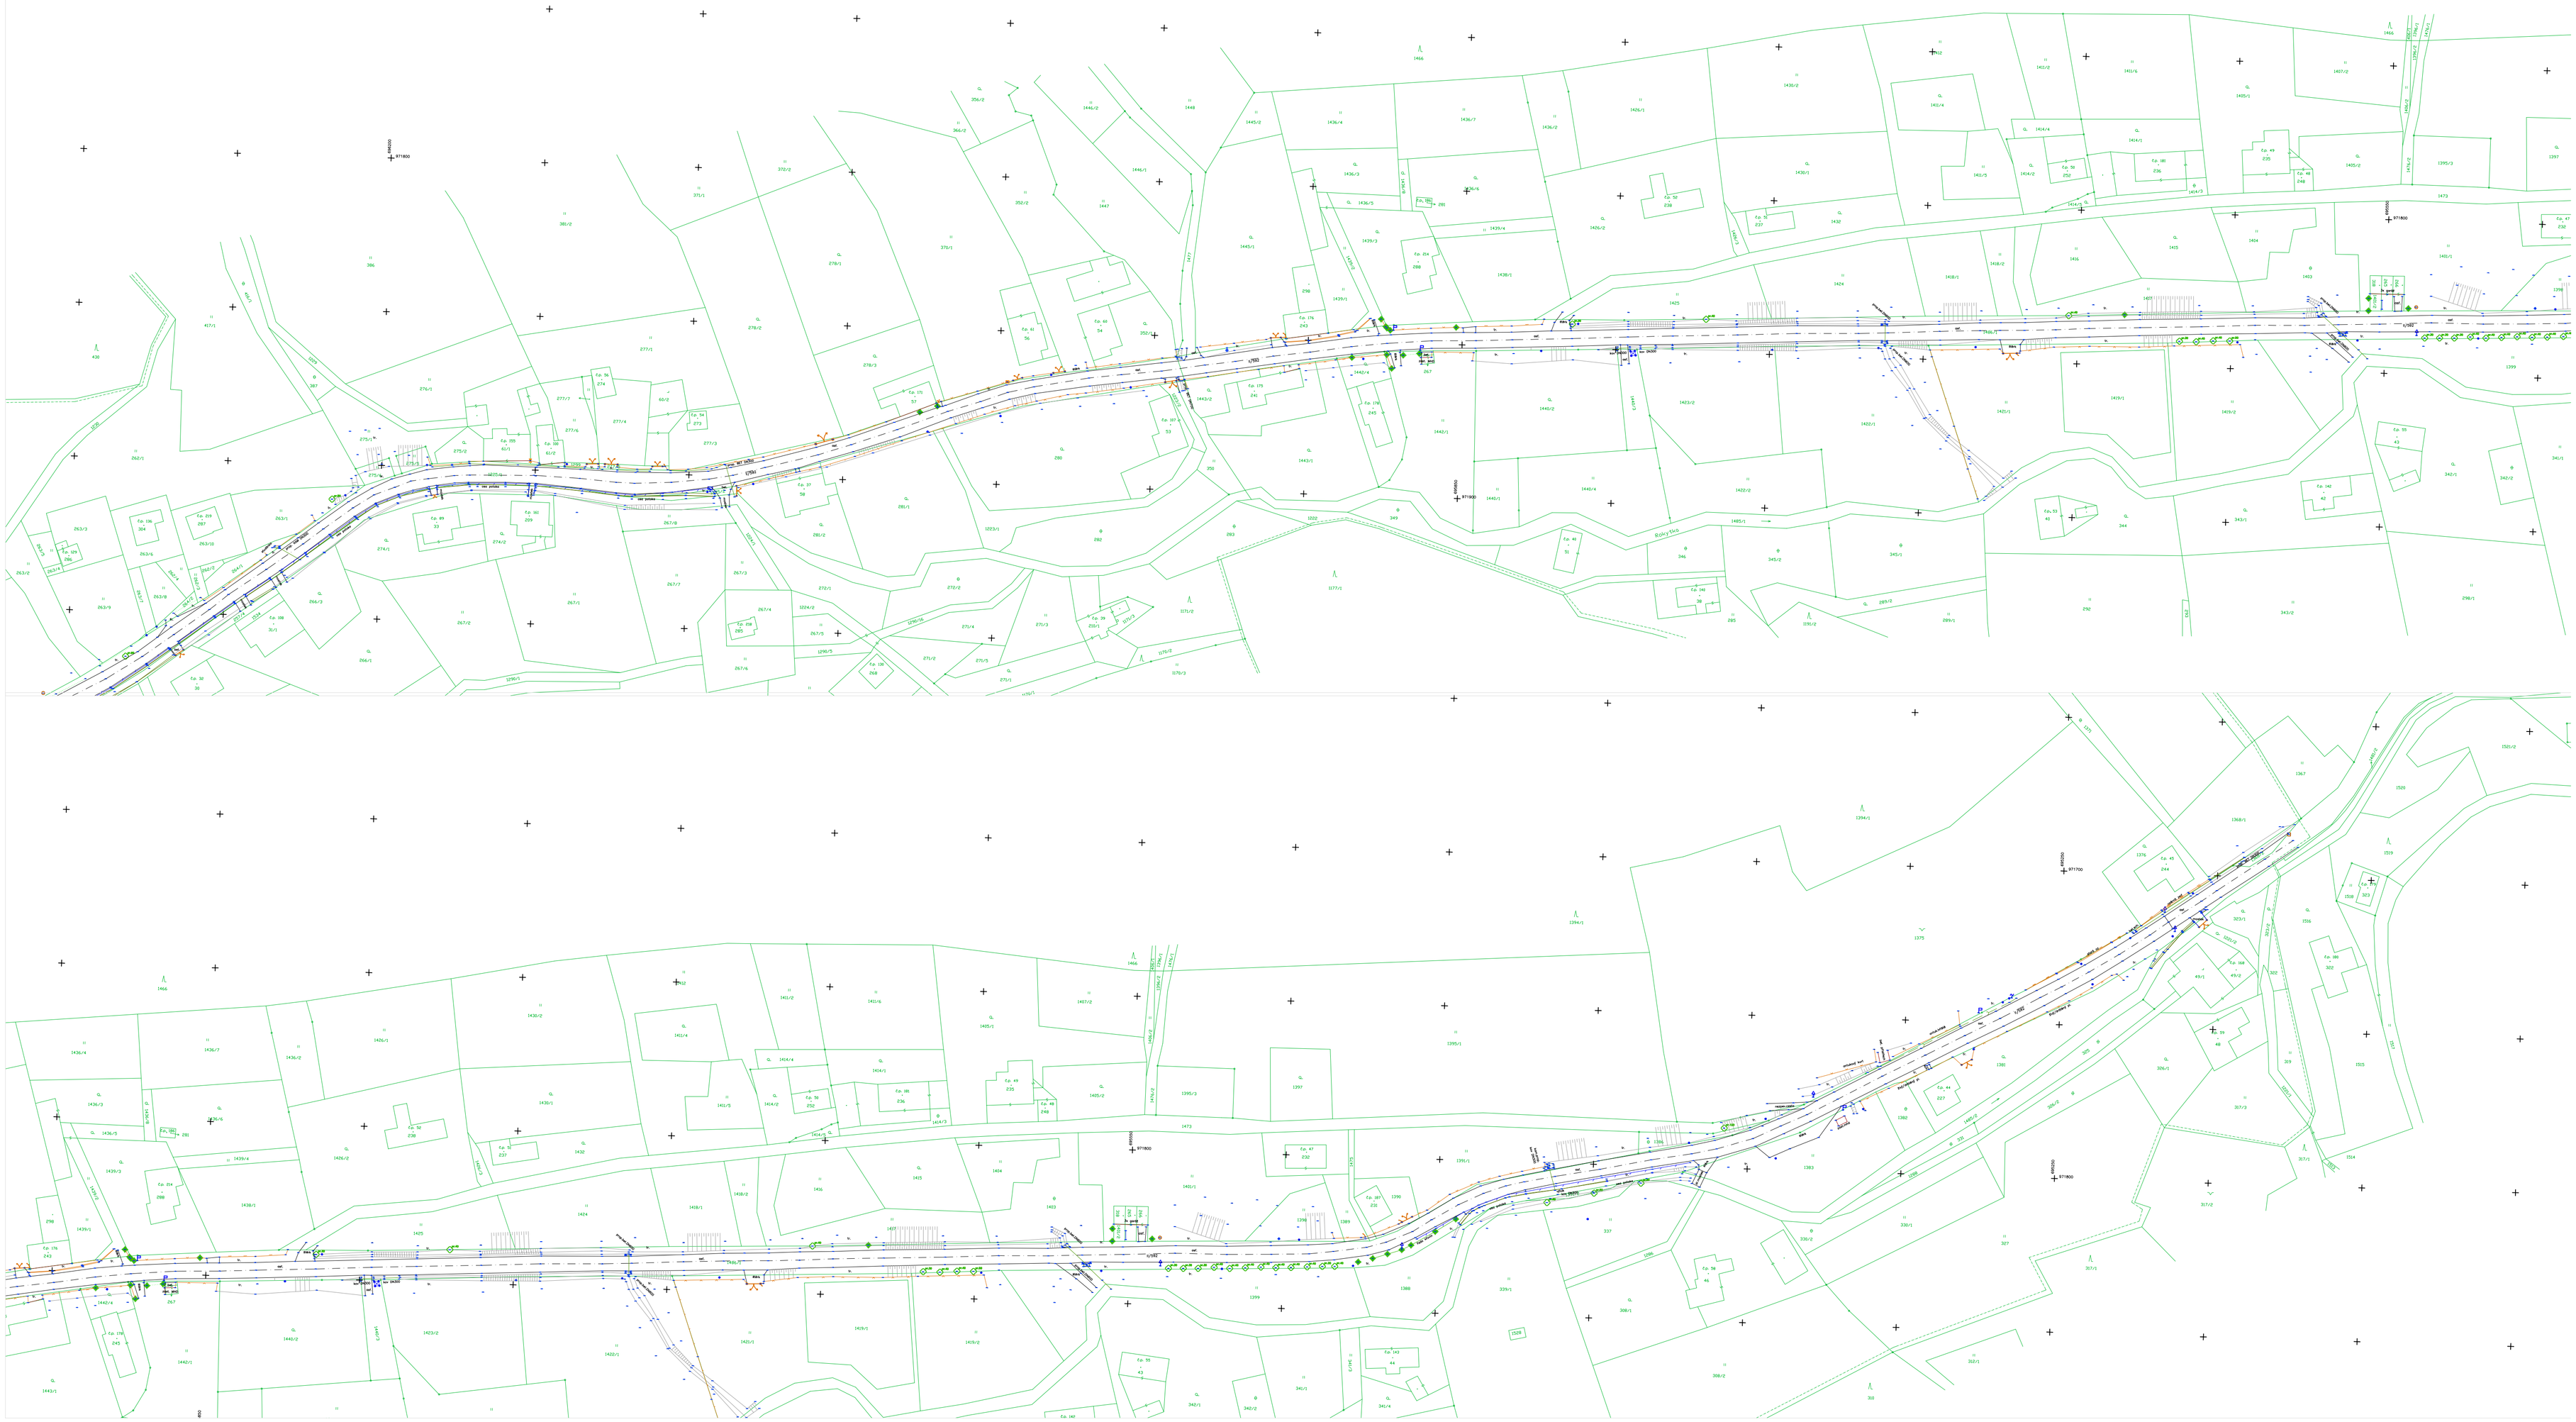

Souřadnicový systém	Výškový systém	RSGeo–pro s.r.o. Geodetické a kartografické práce Varšavská 16, Praha 2, 120 00 tel: 775 603 456
JTSK	BPV	
Zaměřil	Vyhotovil	
Ing. Roman Šulc Ing. Martin Fencl	Ing. Roman Šulc Ing. Martin Fencl	RSgeo www.rsgeo.cz

Zadavatel: DIK – Dopravně inženýrská kancelář
Bozděchova 1668, Hradec králové, 500 02

Akce: Polohopisné a výškopisné zaměření lokality
Silnice II/592, Křižany – Kryštofovo údolí

Výkres:	Výkres situace	Č.výkresu:	04

Datum zaměření: 3/2017 Měřítko 1:500/1000